


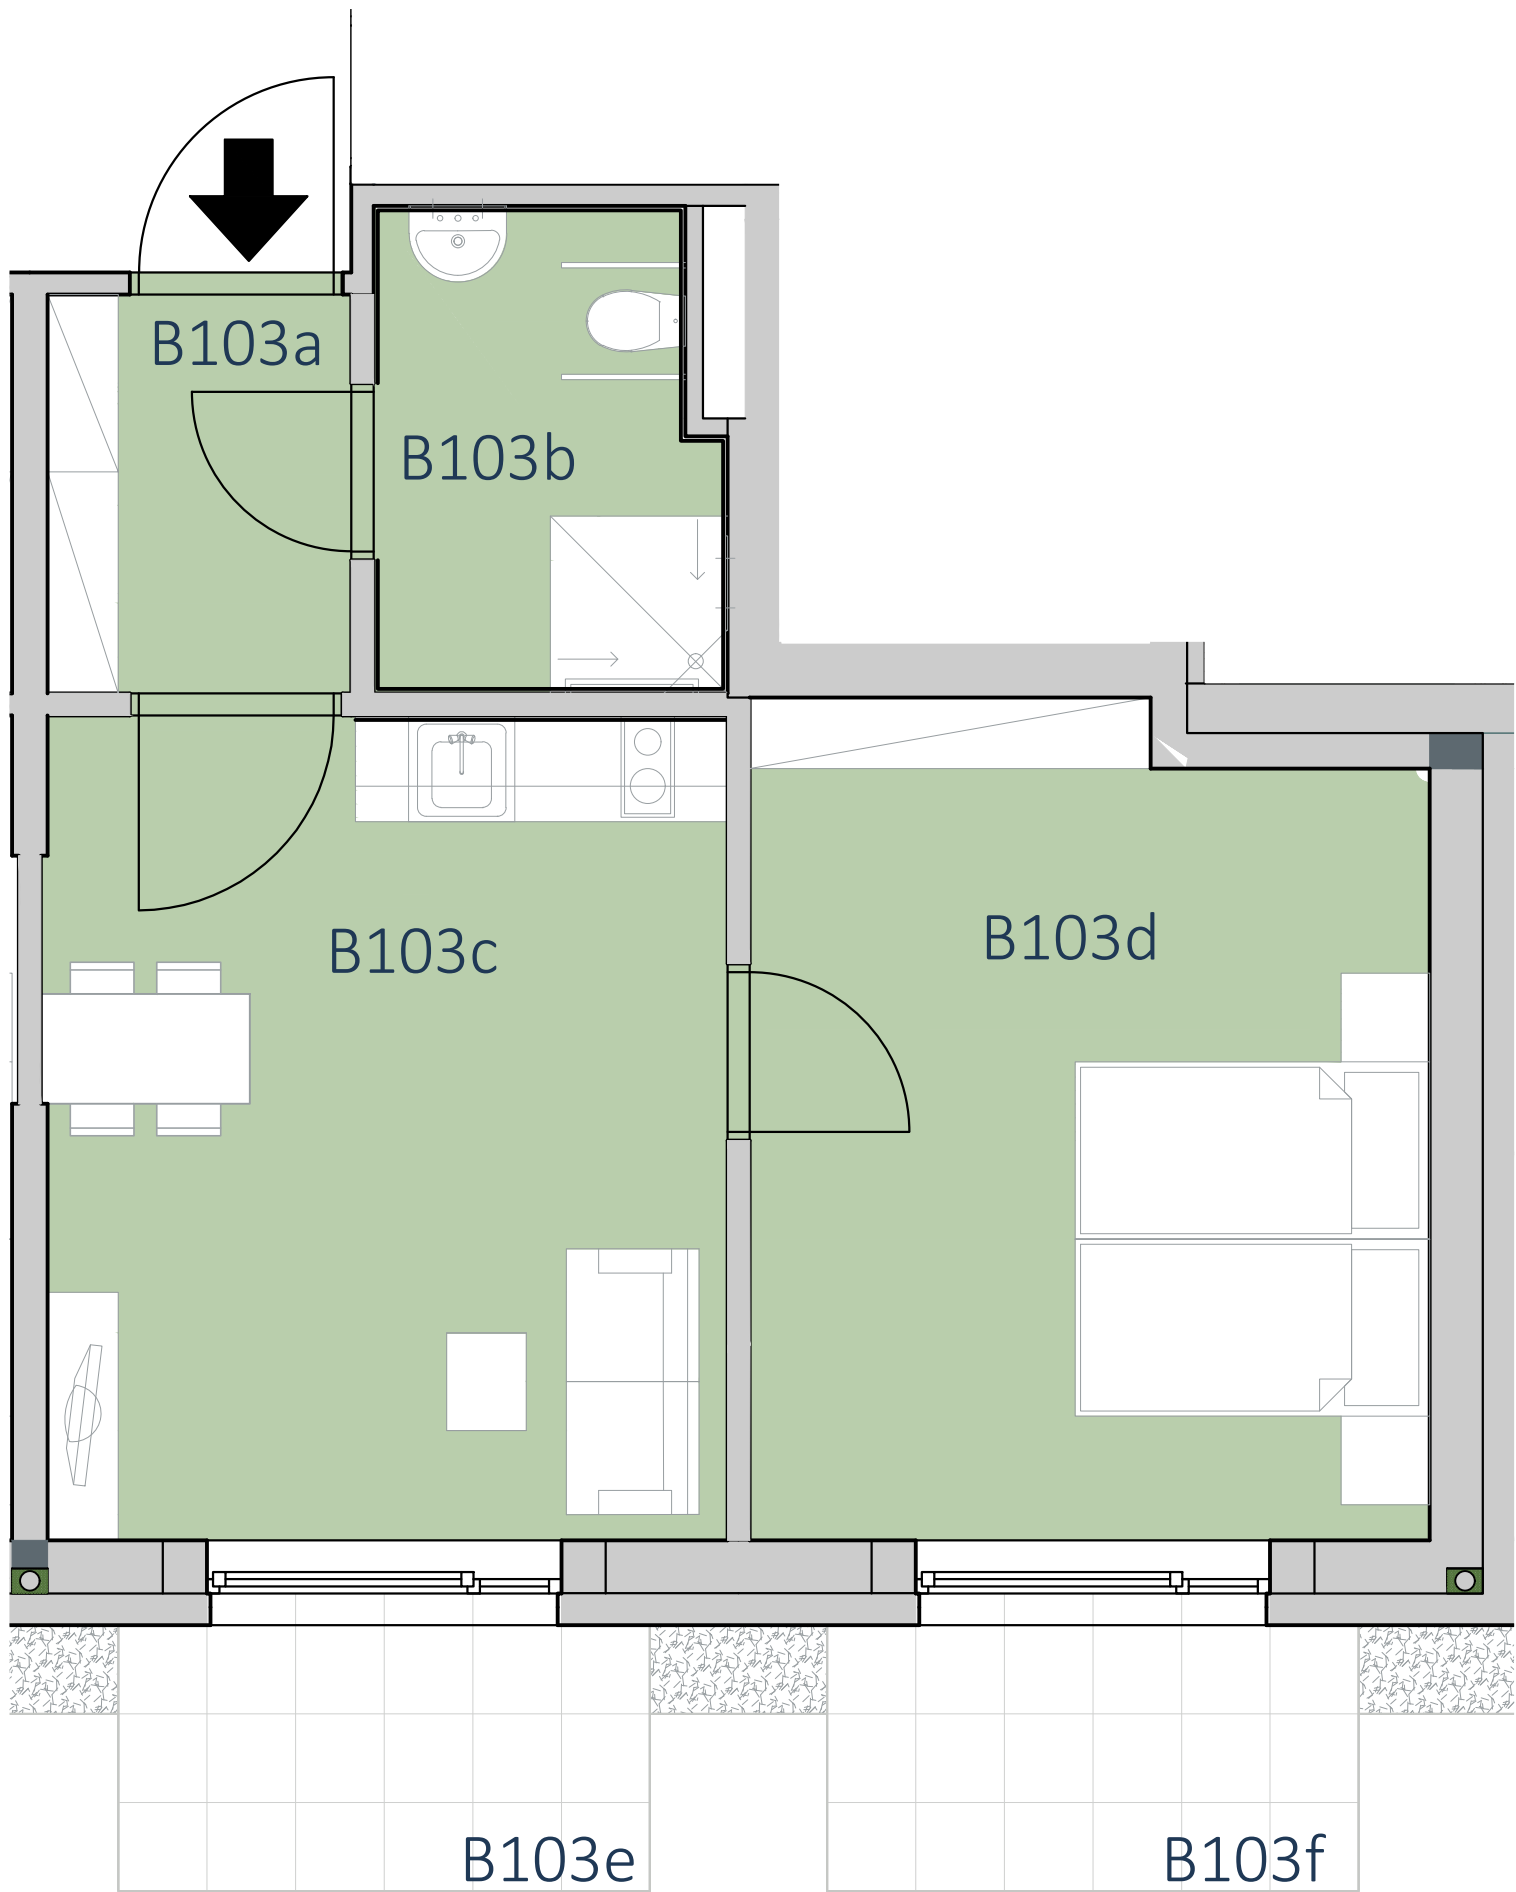


JEDNOTKA Č.1

B103a	Zádveří	3,9 m ²
B103b	Koupelna	5,2 m ²
B103c	Obývací pokoj	17,9 m ²
B103d	Ložnice	19,4 m ²
B103e	Terasa	4,5 m ²
B103f	Terasa	4,5 m ²
Celkem		55,4 m ²


označení jednotky_ JEDNOTKA Č.1
velikost_ JEDNOTKA Č.1 v přízemí
místo_ 2 + kk, 55,4m²



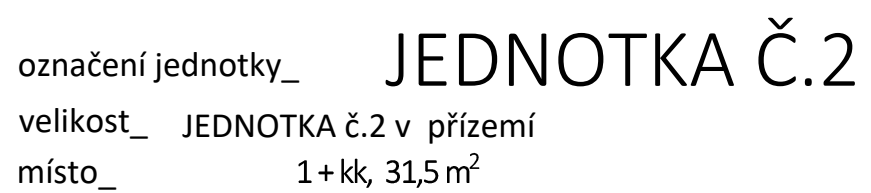

B104a	Zádveří	3,9 m ²
B104b	Koupelna	5,2 m ²
B104c	Obývací pokoj	17,9 m ²
B104d	Terasa	4,5 m ²
	Celkem	31,5 m ²




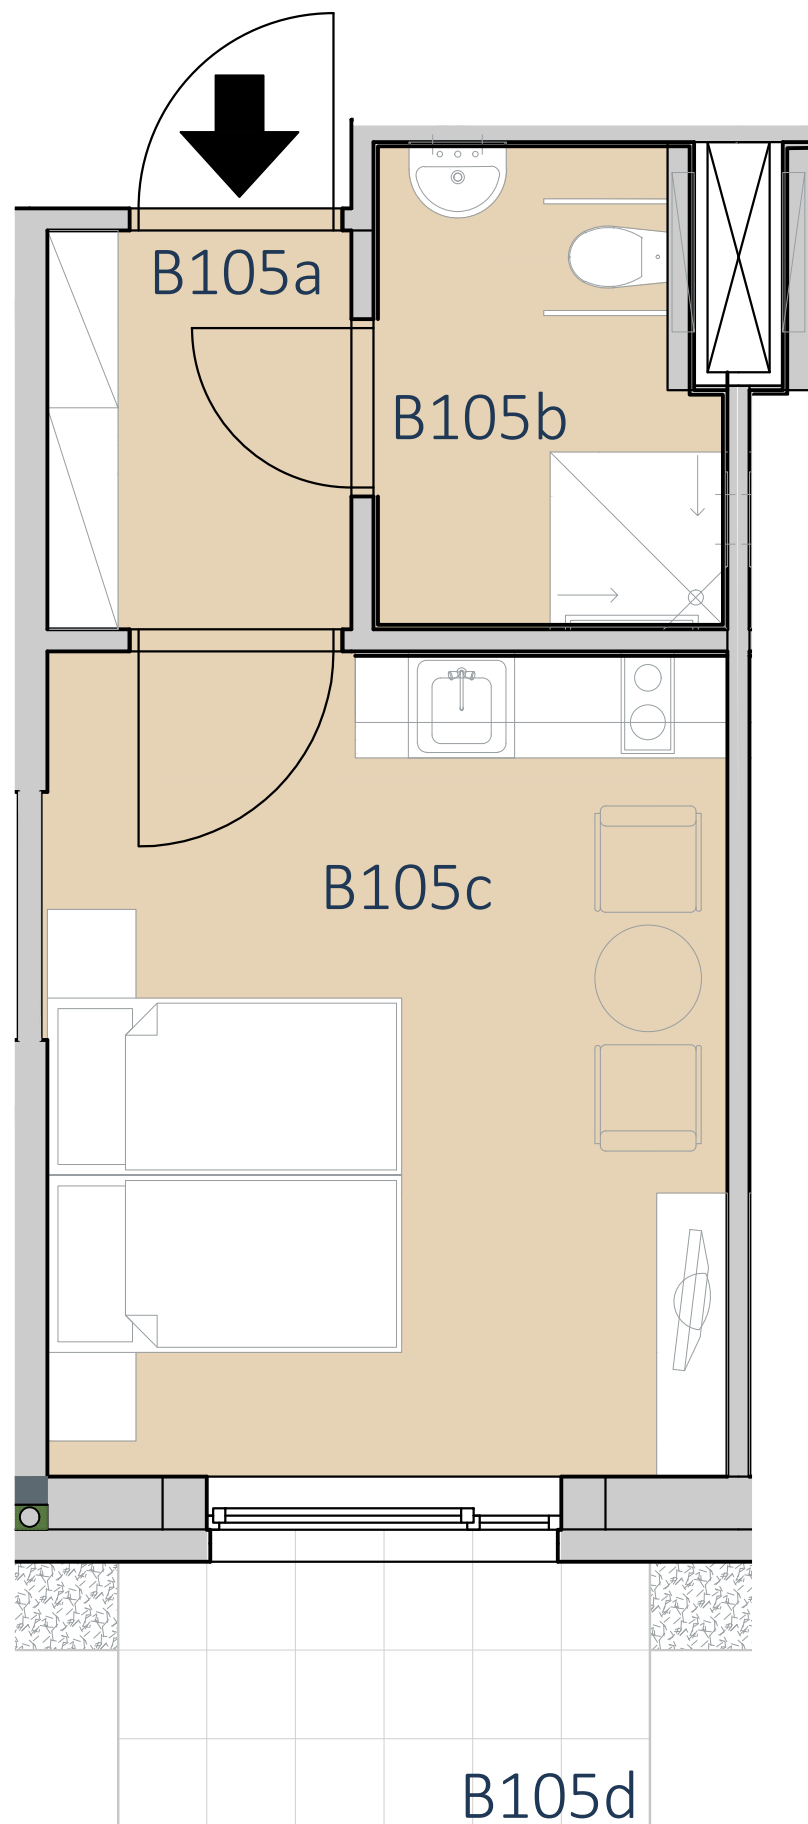


označení jednotky_ JEDNOTKA Č.3
velikost_ JEDNOTKA Č.3 v přízemí
místo_ 1+kk, 31,5 m²

JEDNOTKA Č.3

B105a	Zádveří	3,9 m ²
B105b	Koupelna	5,2 m ²
B105c	Obývací pokoj	17,9 m ²
B105d	Terasa	4,5 m ²
Celkem		31,5 m ²

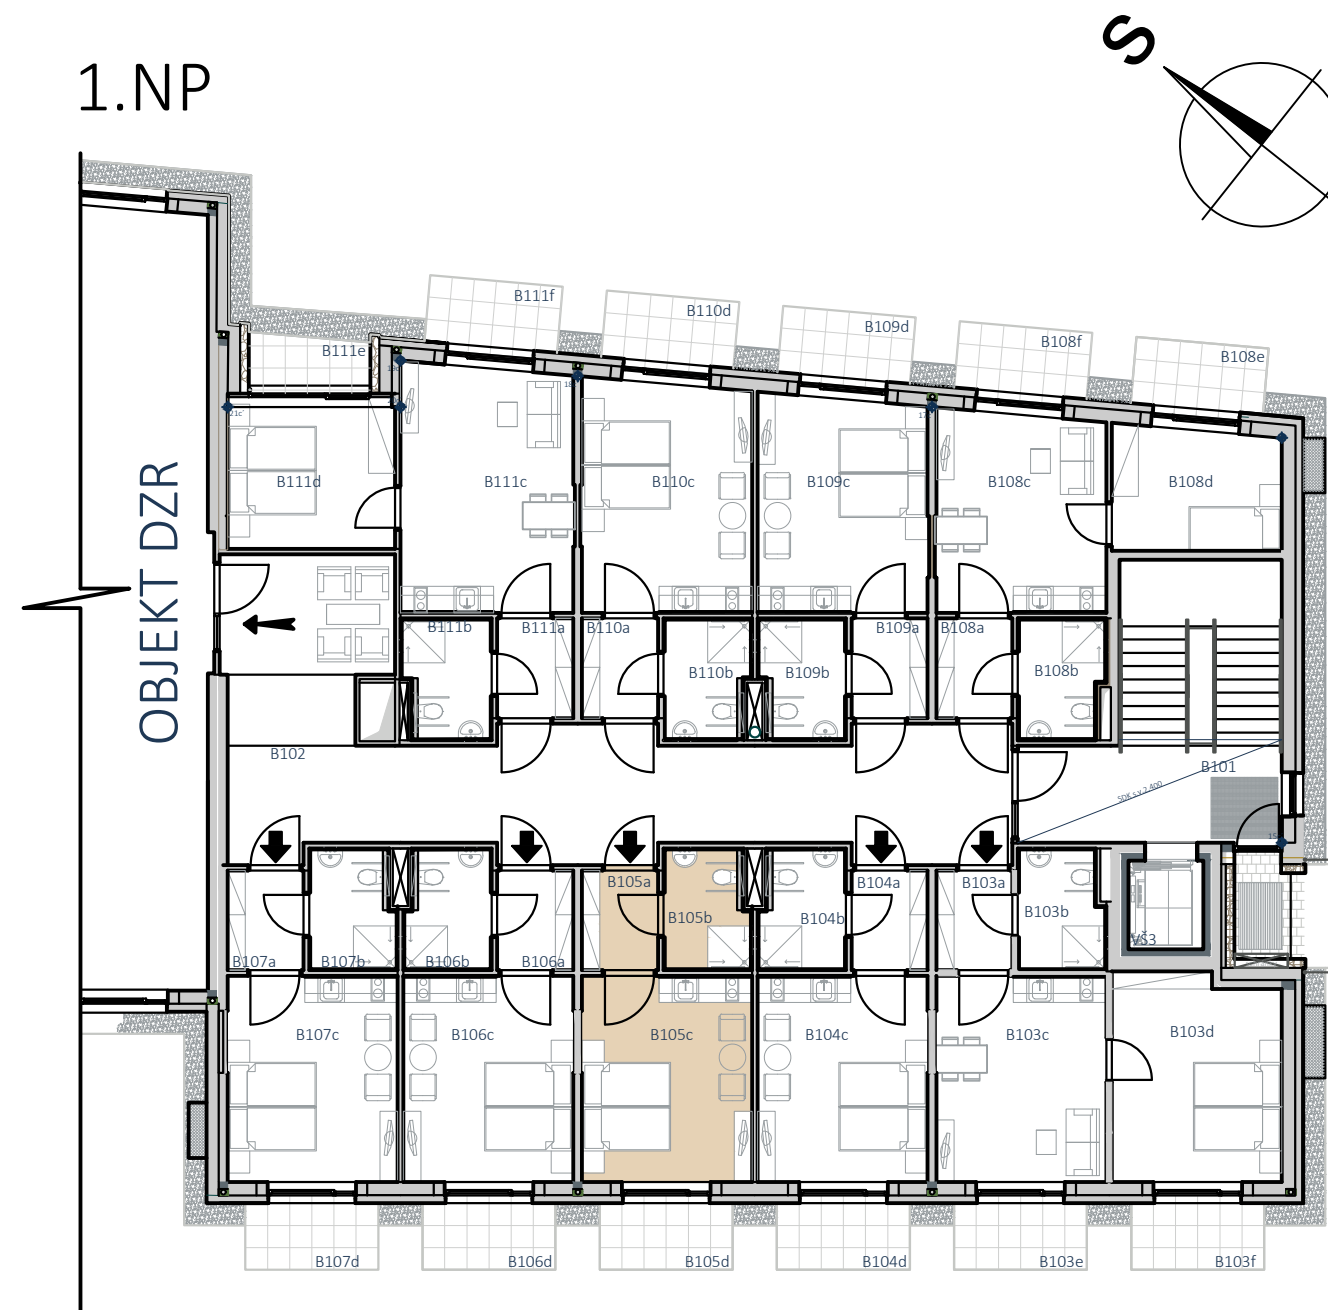

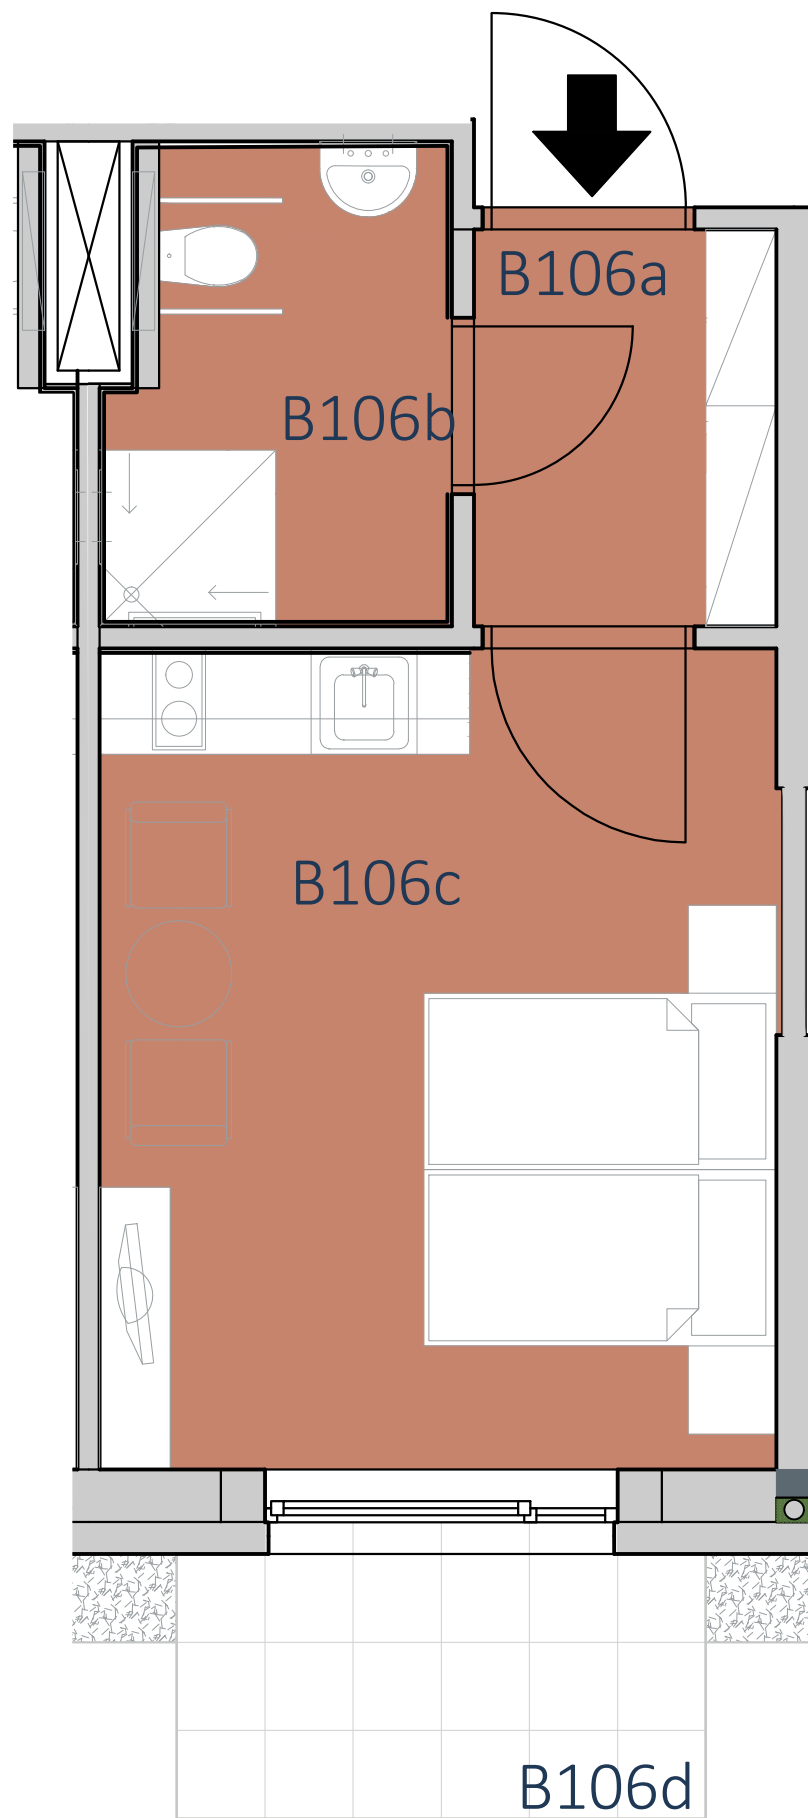


označení jednotky_ JEDNOTKA Č.4
velikost_ JEDNOTKA Č.4 v přízemí
místo_ 1 + kk, 31,5 m²

JEDNOTKA Č.4

B106a	Zádveří	3,9 m ²
B106b	Koupelna	5,2 m ²
B106c	Obývací pokoj	17,9 m ²
B106d	Terasa	4,5 m ²
Celkem		31,5 m ²




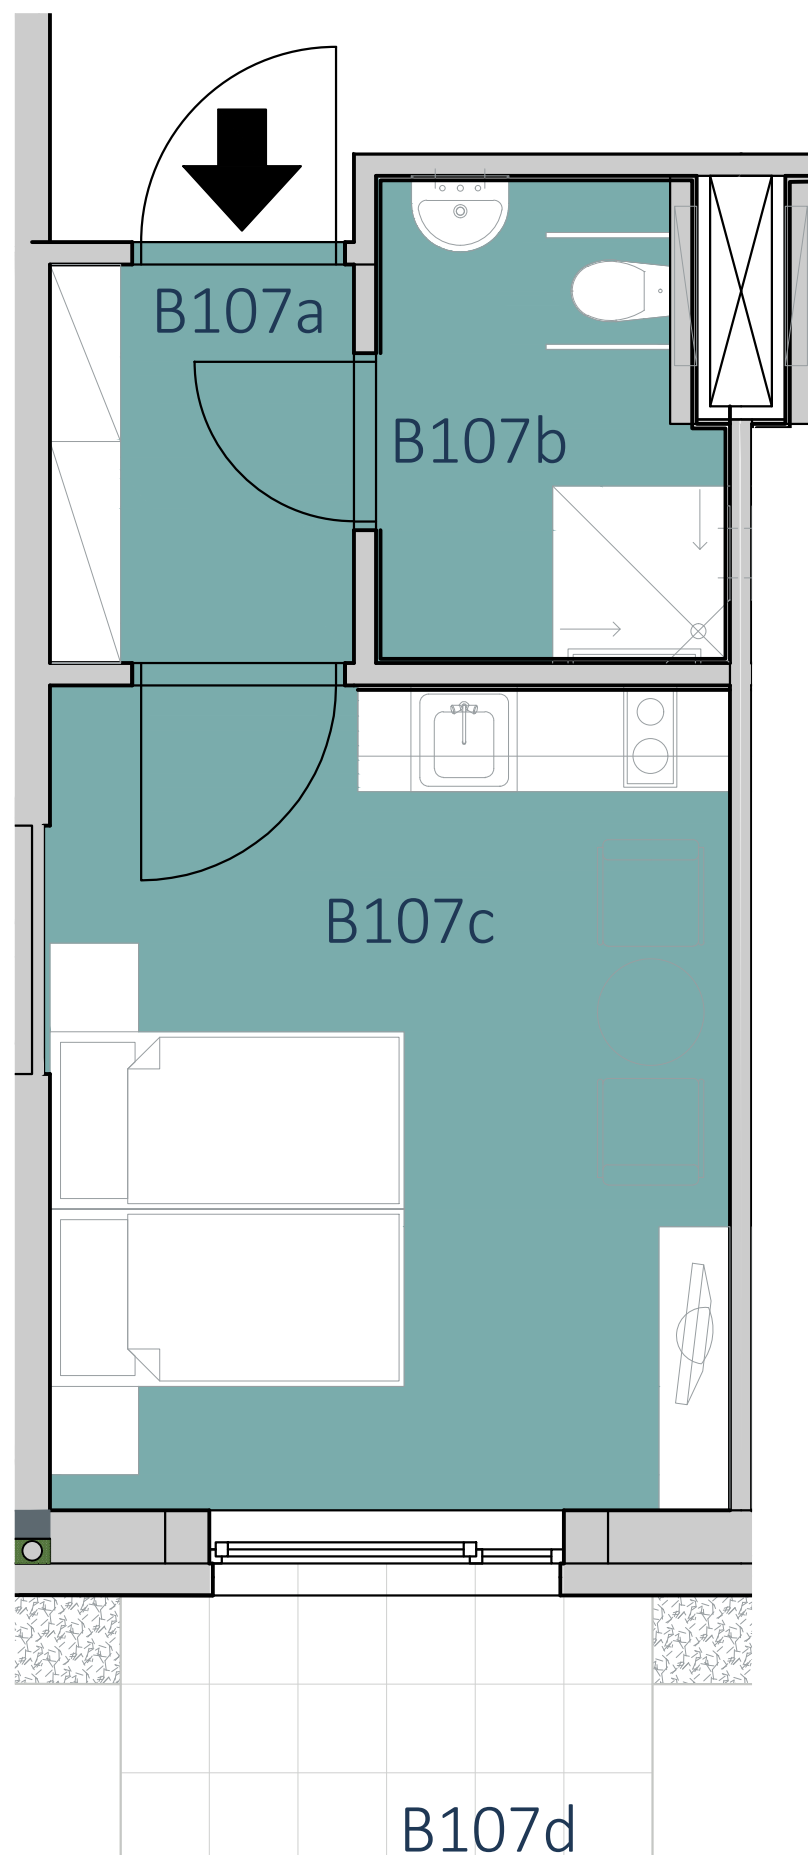


označení jednotky_ JEDNOTKA Č.5
velikost_ JEDNOTKA Č.5 v přízemí
místo_ 1 + kk, 31,5 m²

JEDNOTKA Č.5

B107a	Zádveří	3,9 m ²
B107b	Koupelna	5,2 m ²
B107c	Obývací pokoj	17,9 m ²
B107d	Terasa	4,5 m ²
Celkem		31,5 m ²

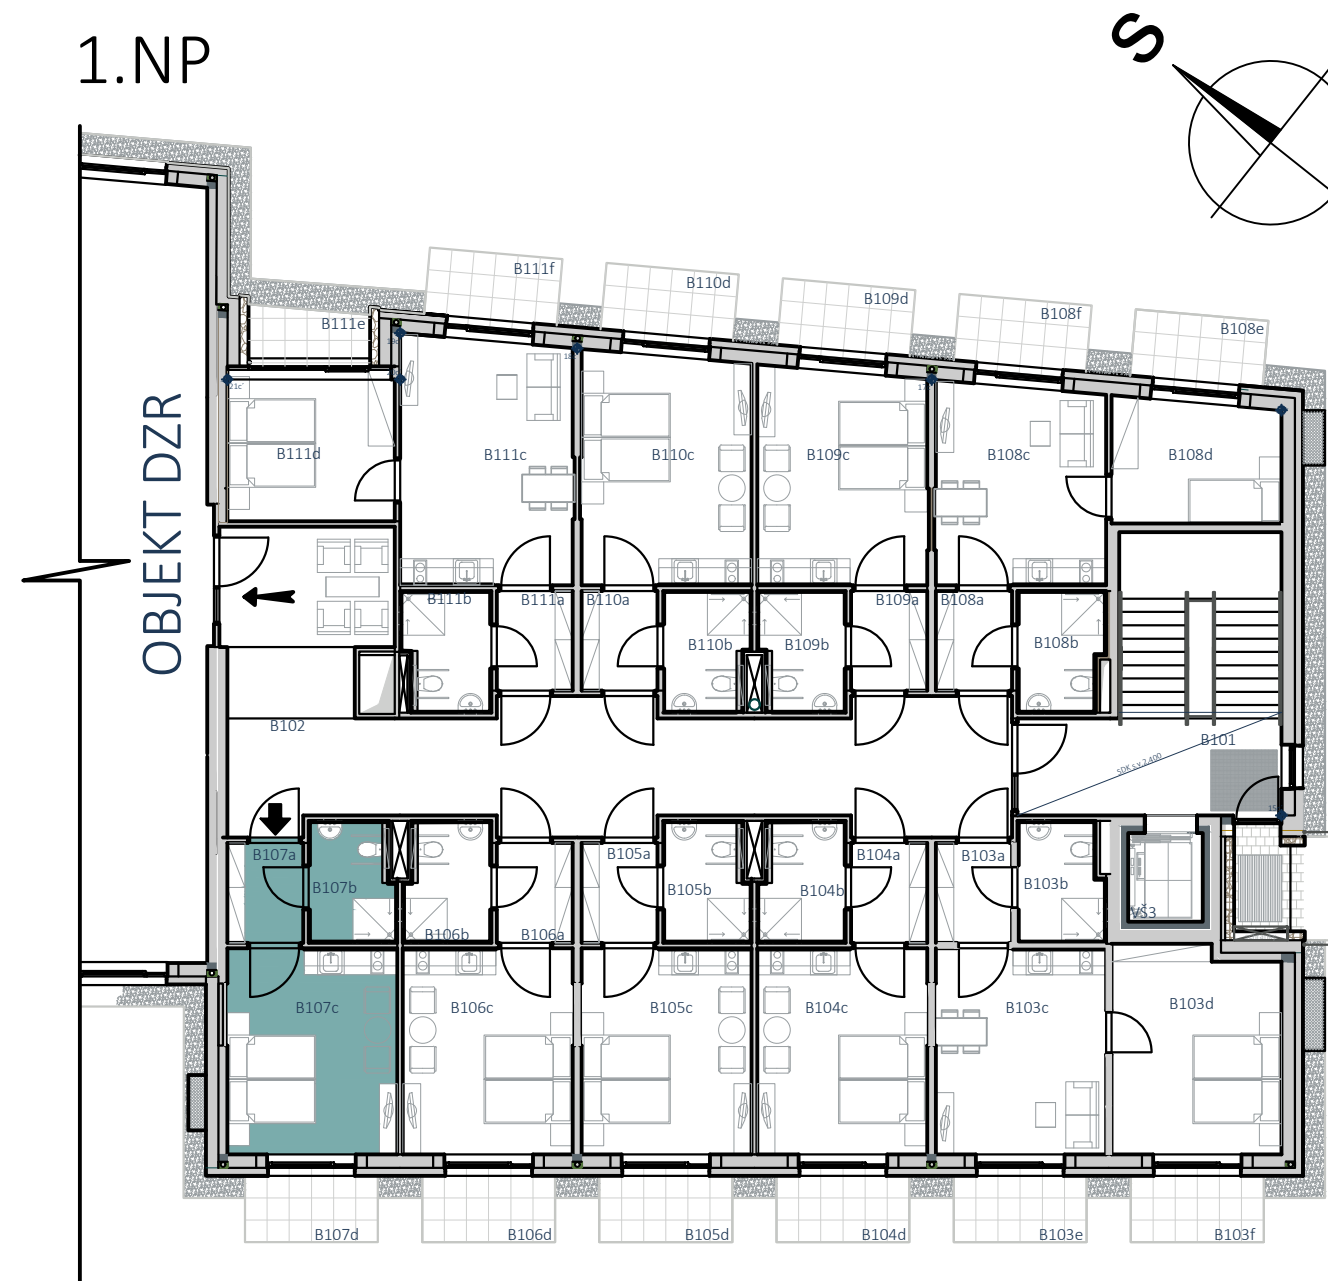


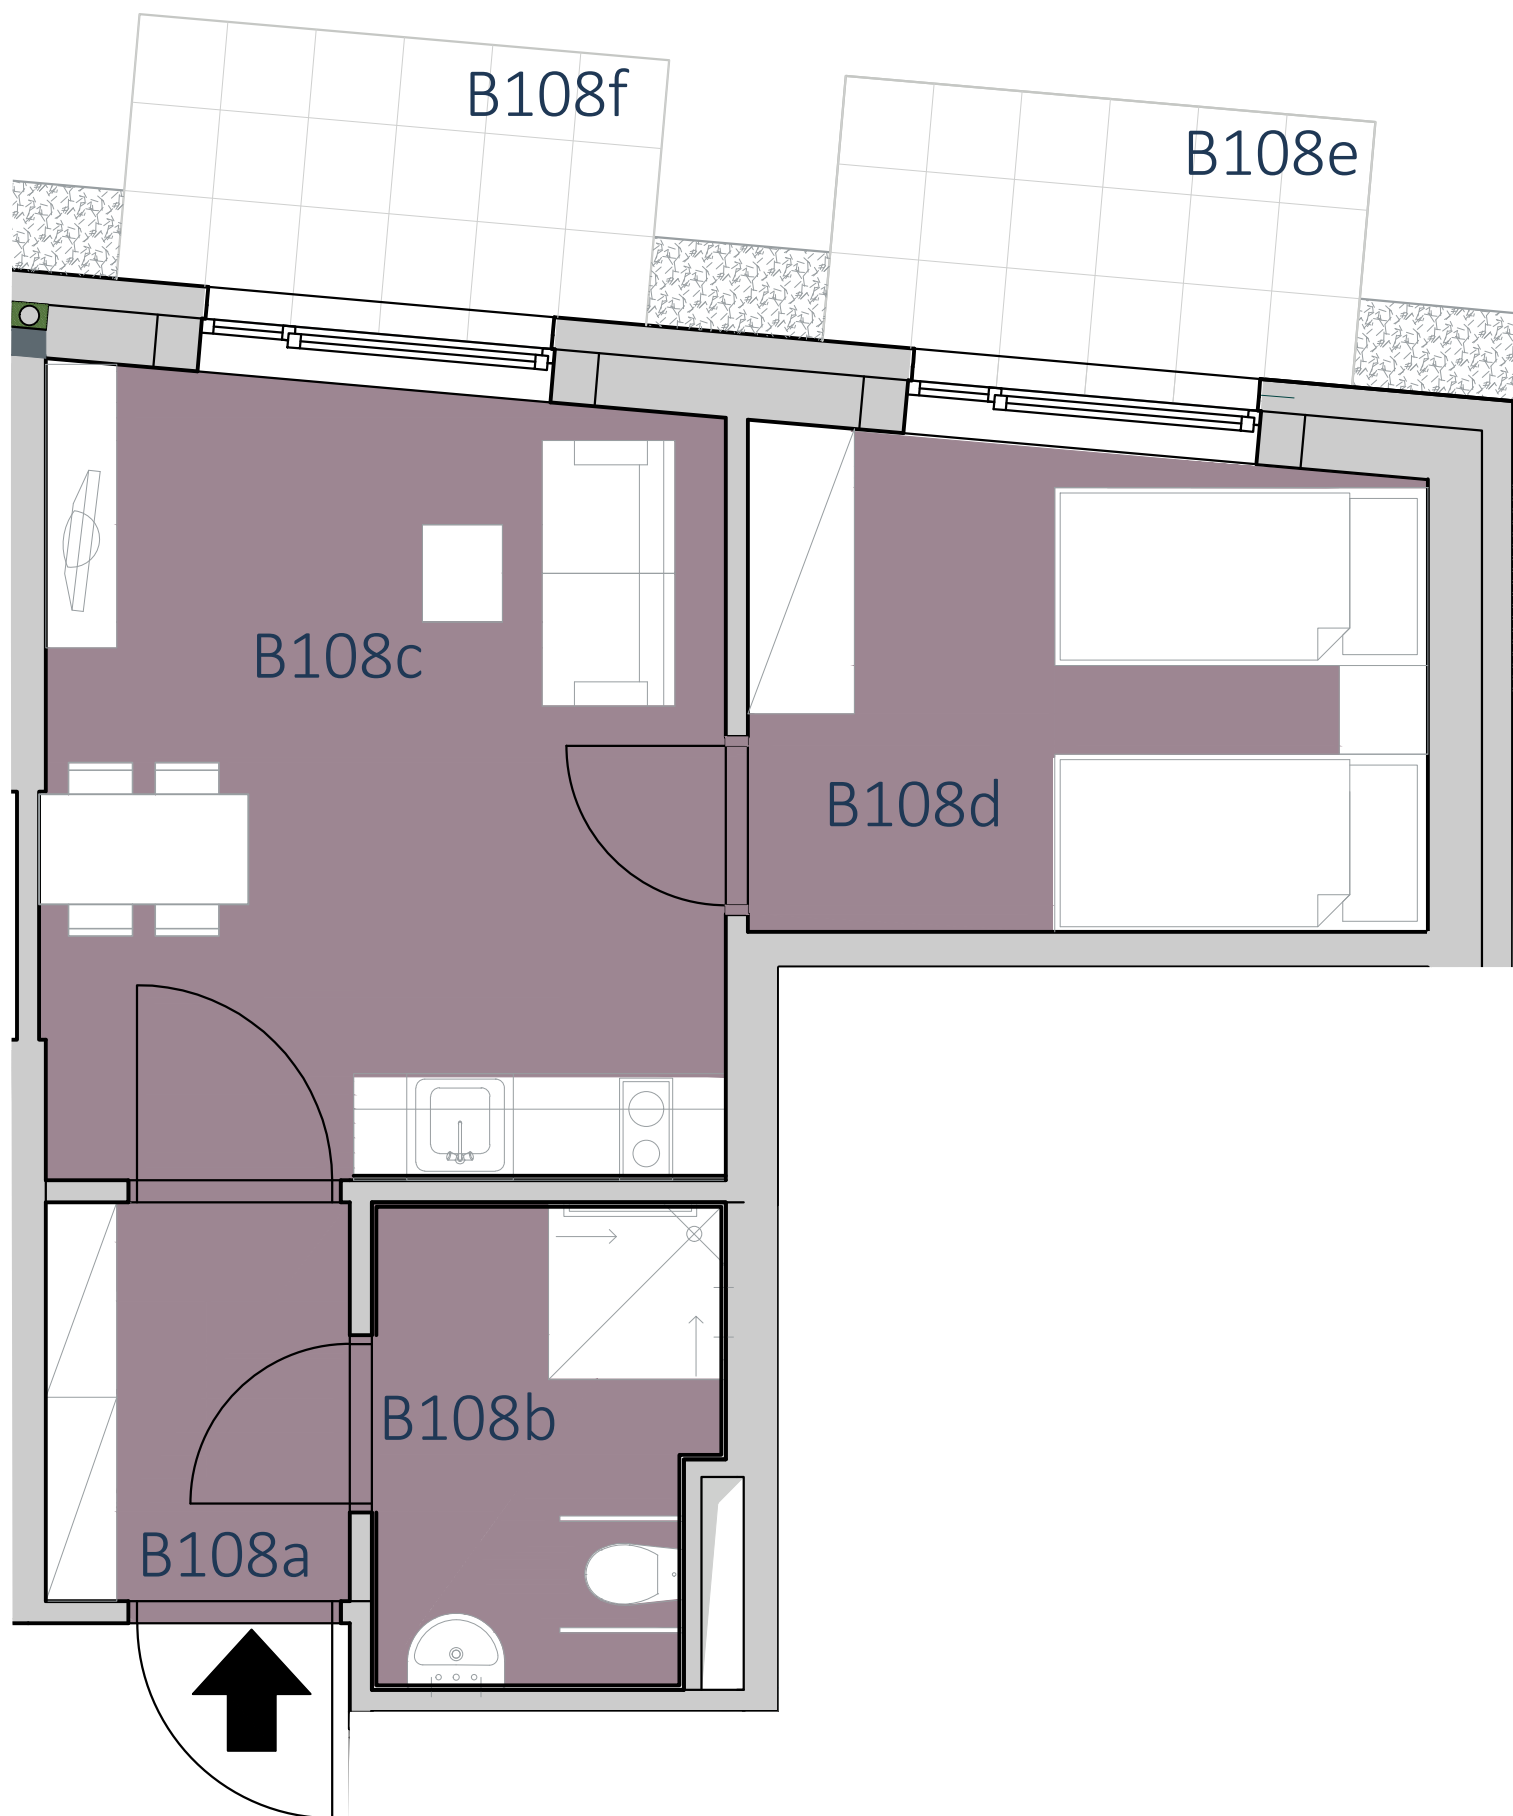


označení jednotky_ JEDNOTKA Č.6
velikost_ JEDNOTKA Č.6 v přízemí
místo_ 2 + kk, 46,0m²

JEDNOTKA Č.6

B108a	Zádveří	3,9 m ²
B108b	Koupelna	5,2 m ²
B108c	Obývací pokoj	17,2 m ²
B108d	Ložnice	10,7 m ²
B108e	Terasa	4,5 m ²
B108f	Terasa	4,5 m ²
Celkem		46,0 m ²

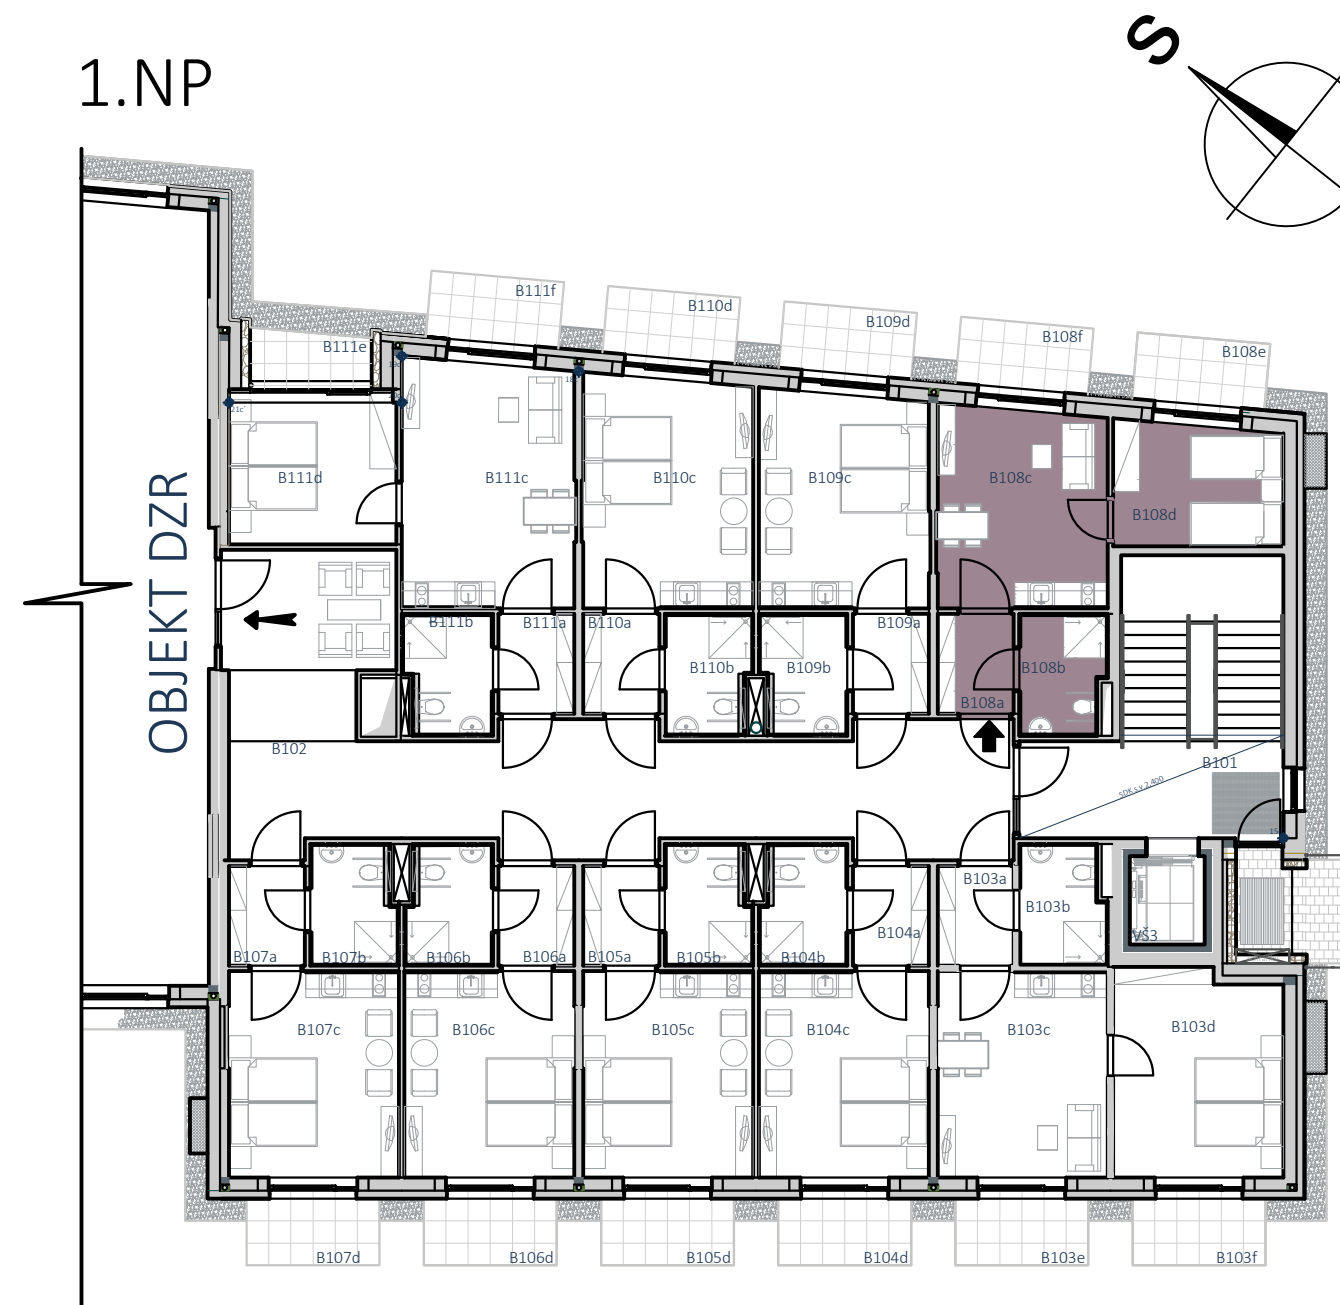


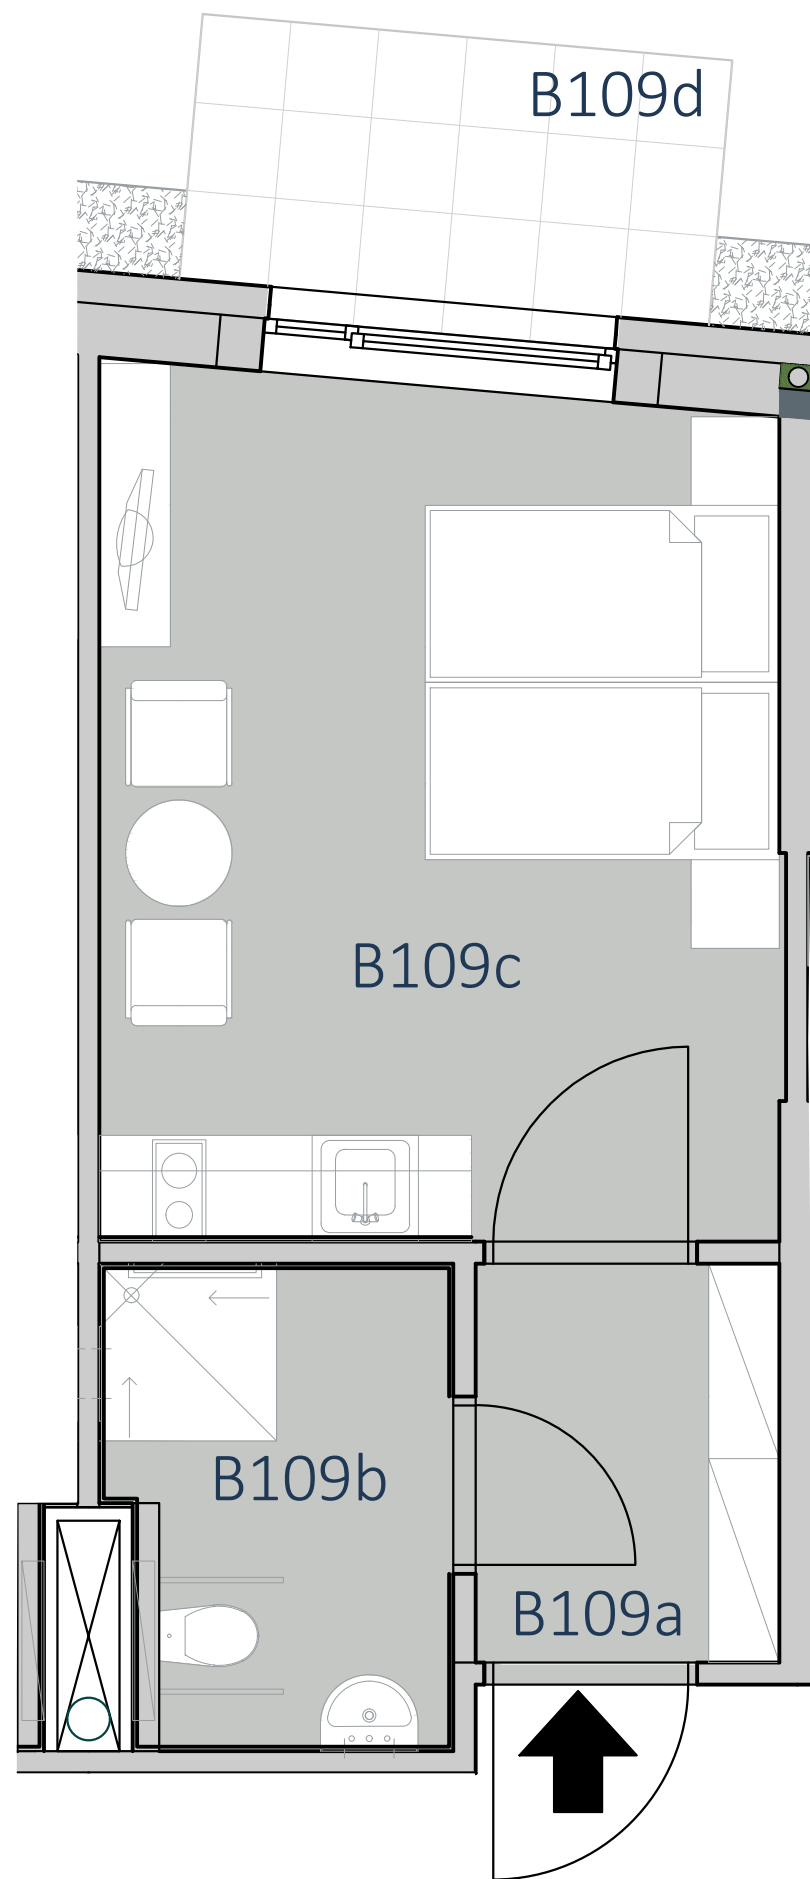


označení jednotky_ JEDNOTKA Č.7
 velikost_ JEDNOTKA Č.7 v přízemí
 místo_ 1 + kk, 36,1 m²

JEDNOTKA Č.7


B109a	Zádveří	3,9 m ²
B109b	Koupelna	5,2 m ²
B109c	Obývací pokoj	22,5 m ²
B109d	Terasa	4,5 m ²
Celkem		36,1 m ²

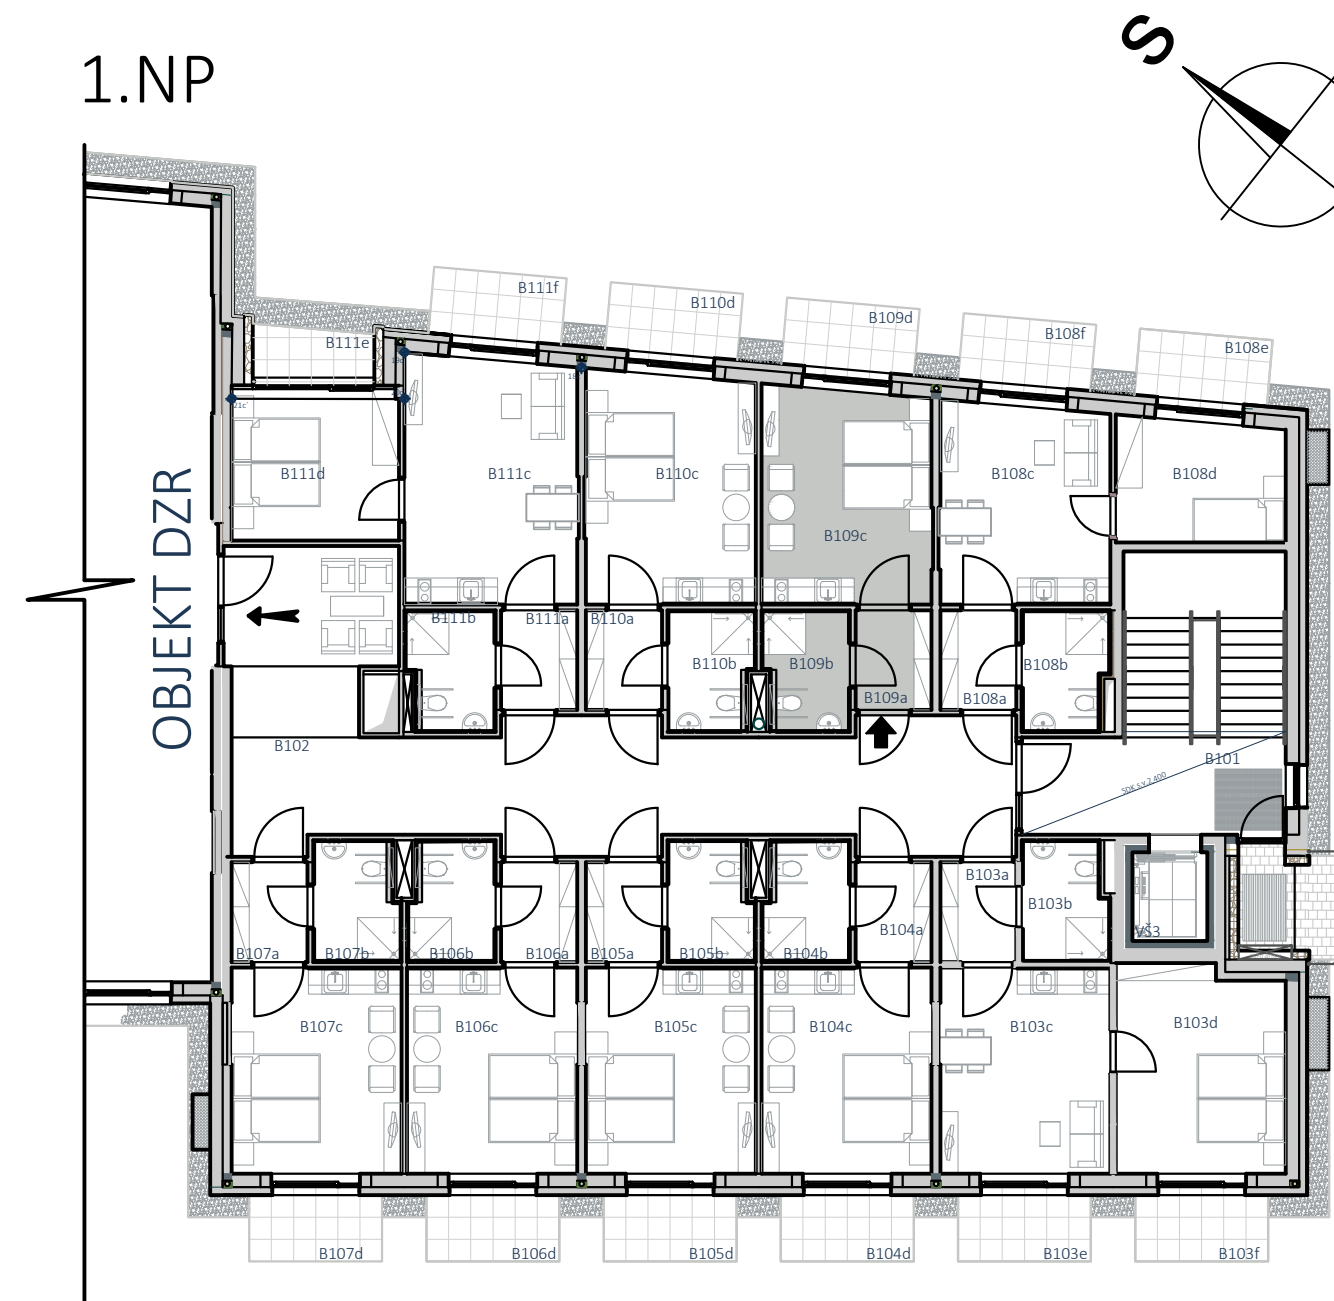

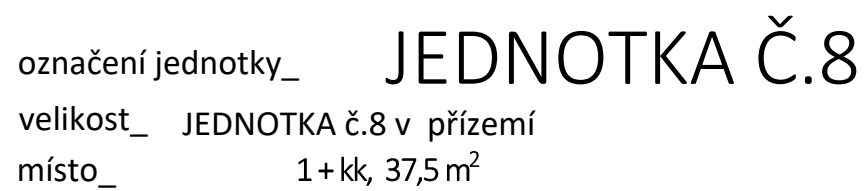

B110a	Zádveří	3,9 m ²
B110b	Koupelna	5,2 m ²
B110c	Obývací pokoj	23,9 m ²
B110d	Terasa	4,5 m ²
	Celkem	37,5 m ²



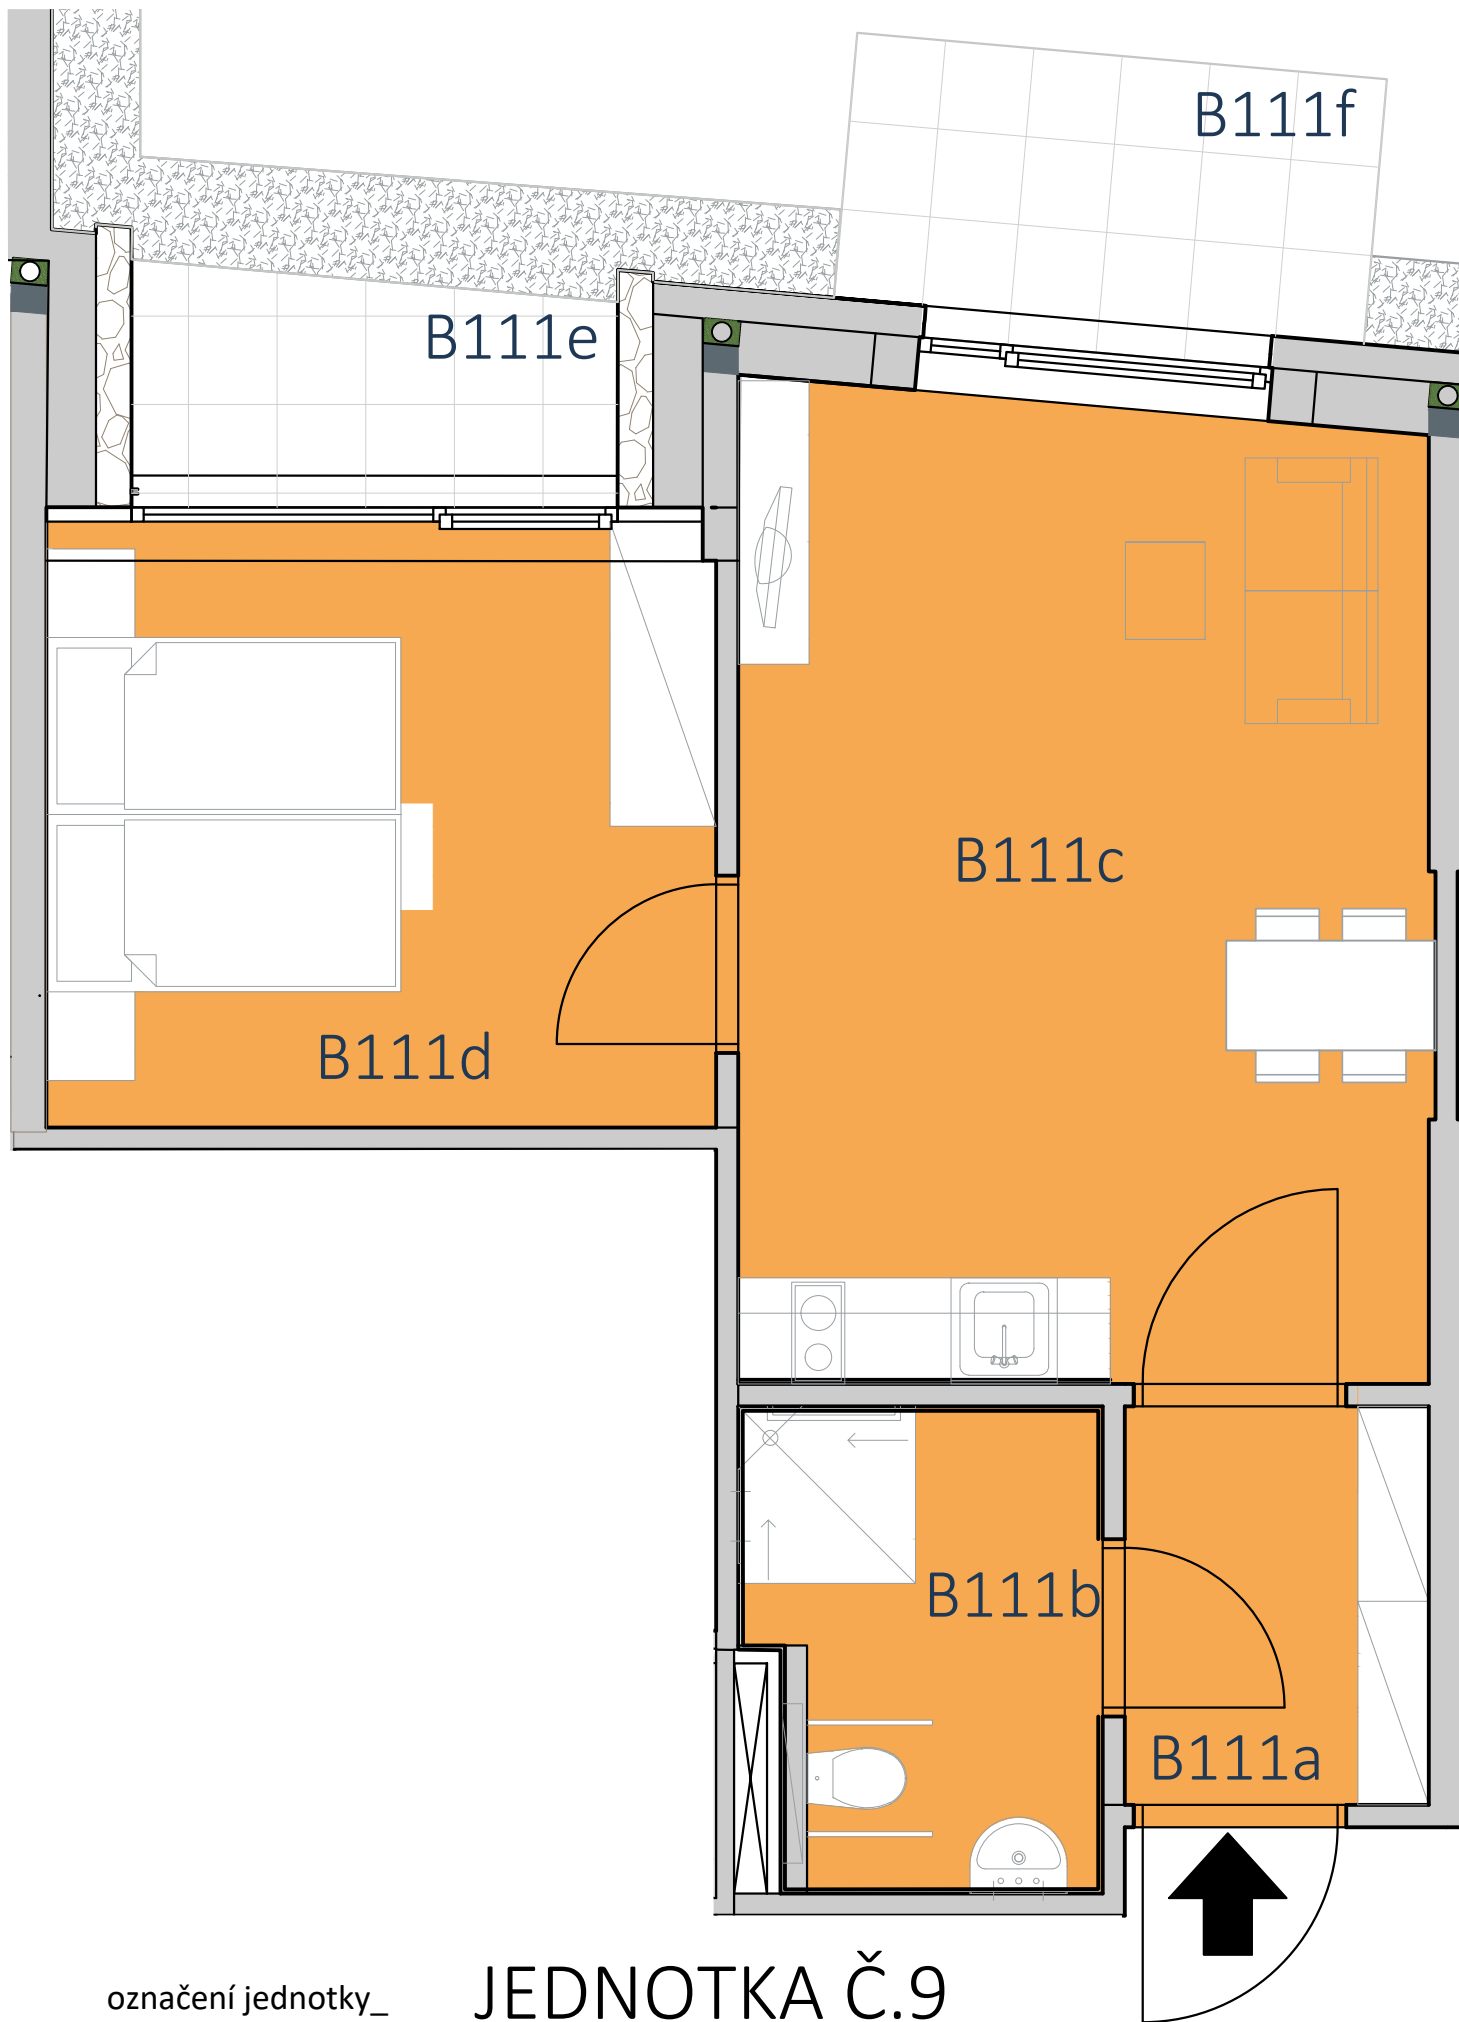


označení jednotky_ JEDNOTKA Č.9
velikost_ JEDNOTKA Č.9 v přízemí
místo_ 2+kk, 55,5 m²

JEDNOTKA Č.9


B111a	Zádveří	3,9 m ²
B111b	Koupelna	5,2 m ²
B111c	Obývací pokoj	25,2 m ²
B111d	Ložnice	13,2 m ²
B111e	Terasa	3,5 m ²
B111f	Terasa	4,5 m ²
Celkem		55,5 m ²



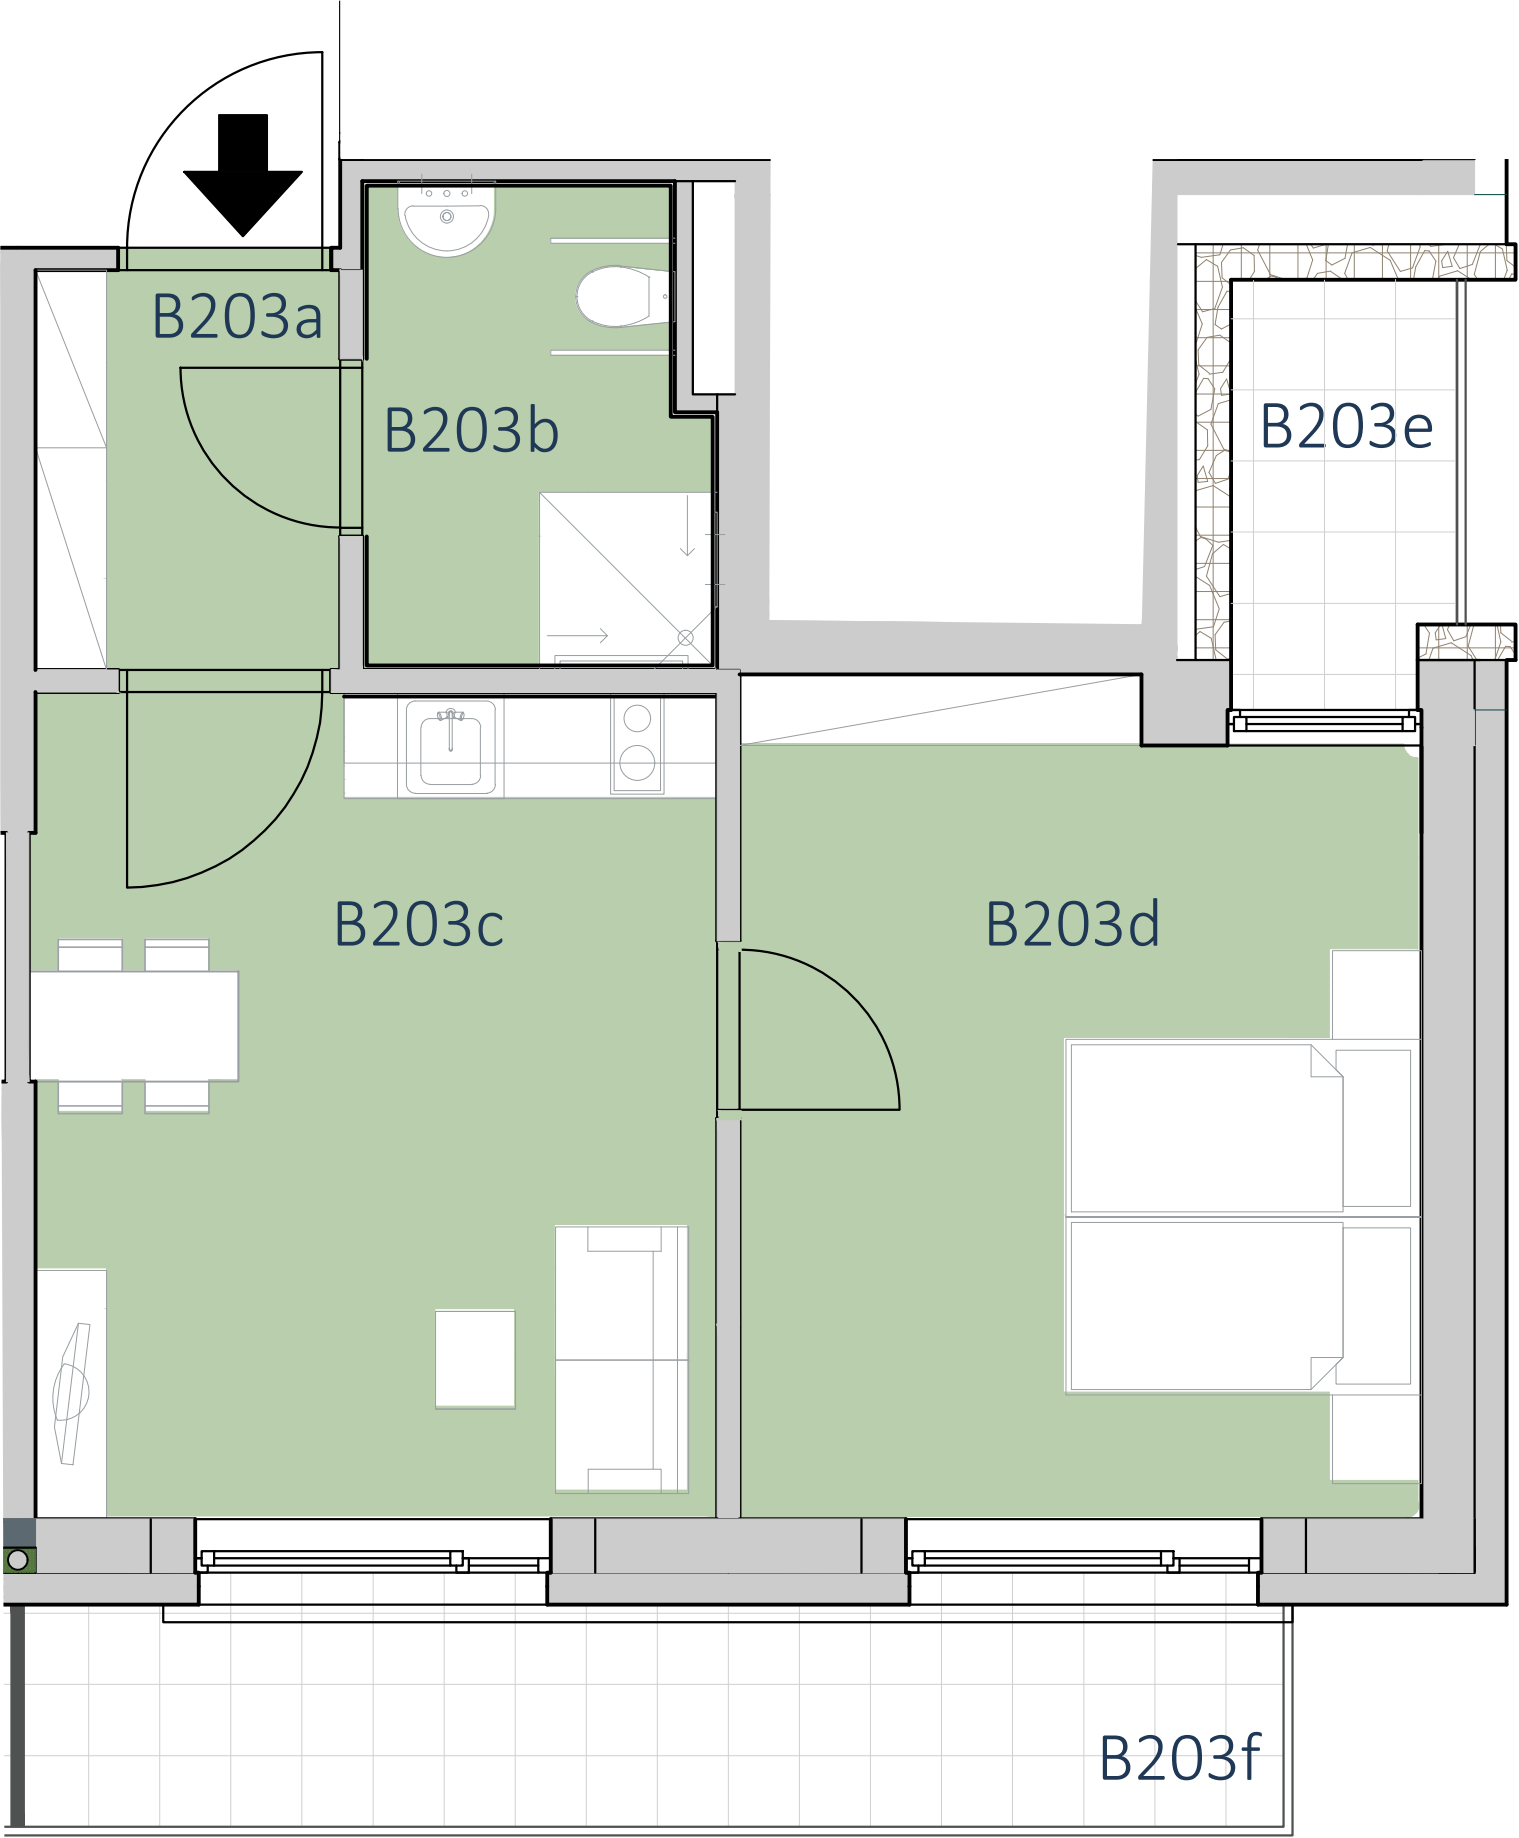


JEDNOTKA Č.10

B203a	Zádveří	3,9 m ²
B203b	Koupelna	5,2 m ²
B203c	Obývací pokoj	17,9 m ²
B203d	Ložnice	19,4 m ²
B203e	Balkon	2,8 m ²
B203f	Balkon	9,0 m ²
Celkem		58,2 m ²

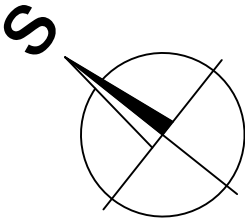

označení jednotky_ JEDNOTKA Č.10
velikost_ JEDNOTKA Č.10 v druhém nadzemním podlaží
místo_ 2+kk, 58,2 m²

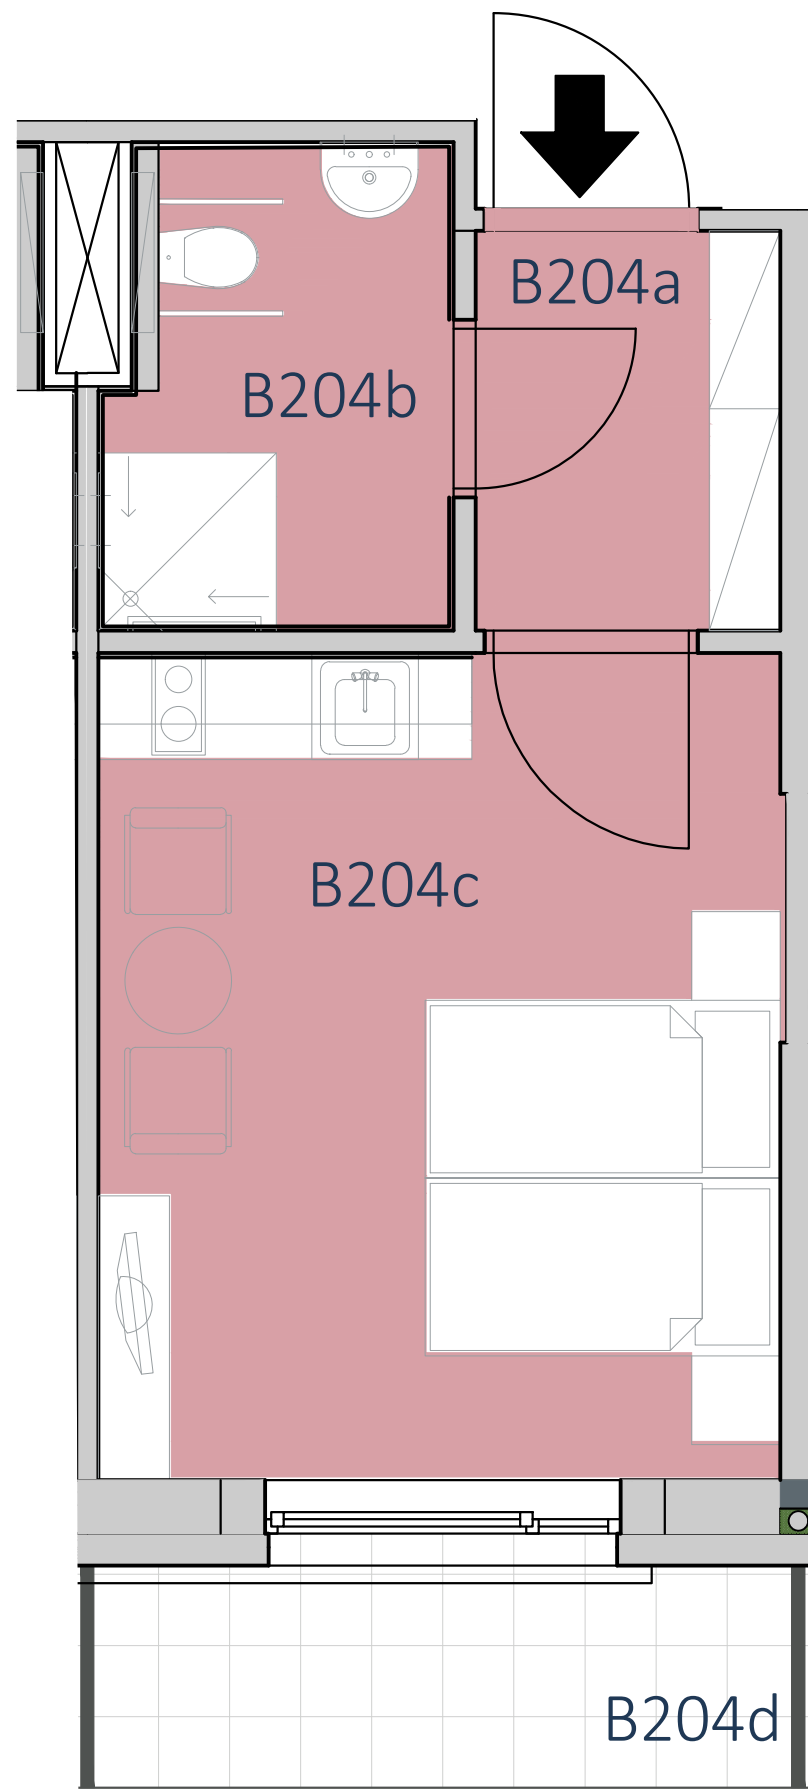



JEDNOTKA Č.11

B204a	Zádveří	3,9 m ²
B204b	Koupelna	5,2 m ²
B204c	Obývací pokoj	17,9 m ²
B204d	Balkon	4,5 m ²
Celkem		31,5 m ²

označení jednotky_ JEDNOTKA Č.11
 velikost_ JEDNOTKA č.11 v druhém nadzemním podlaží
 místo_ 1+kk, 31,5 m²

2.NP

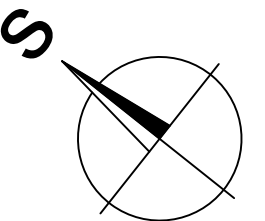


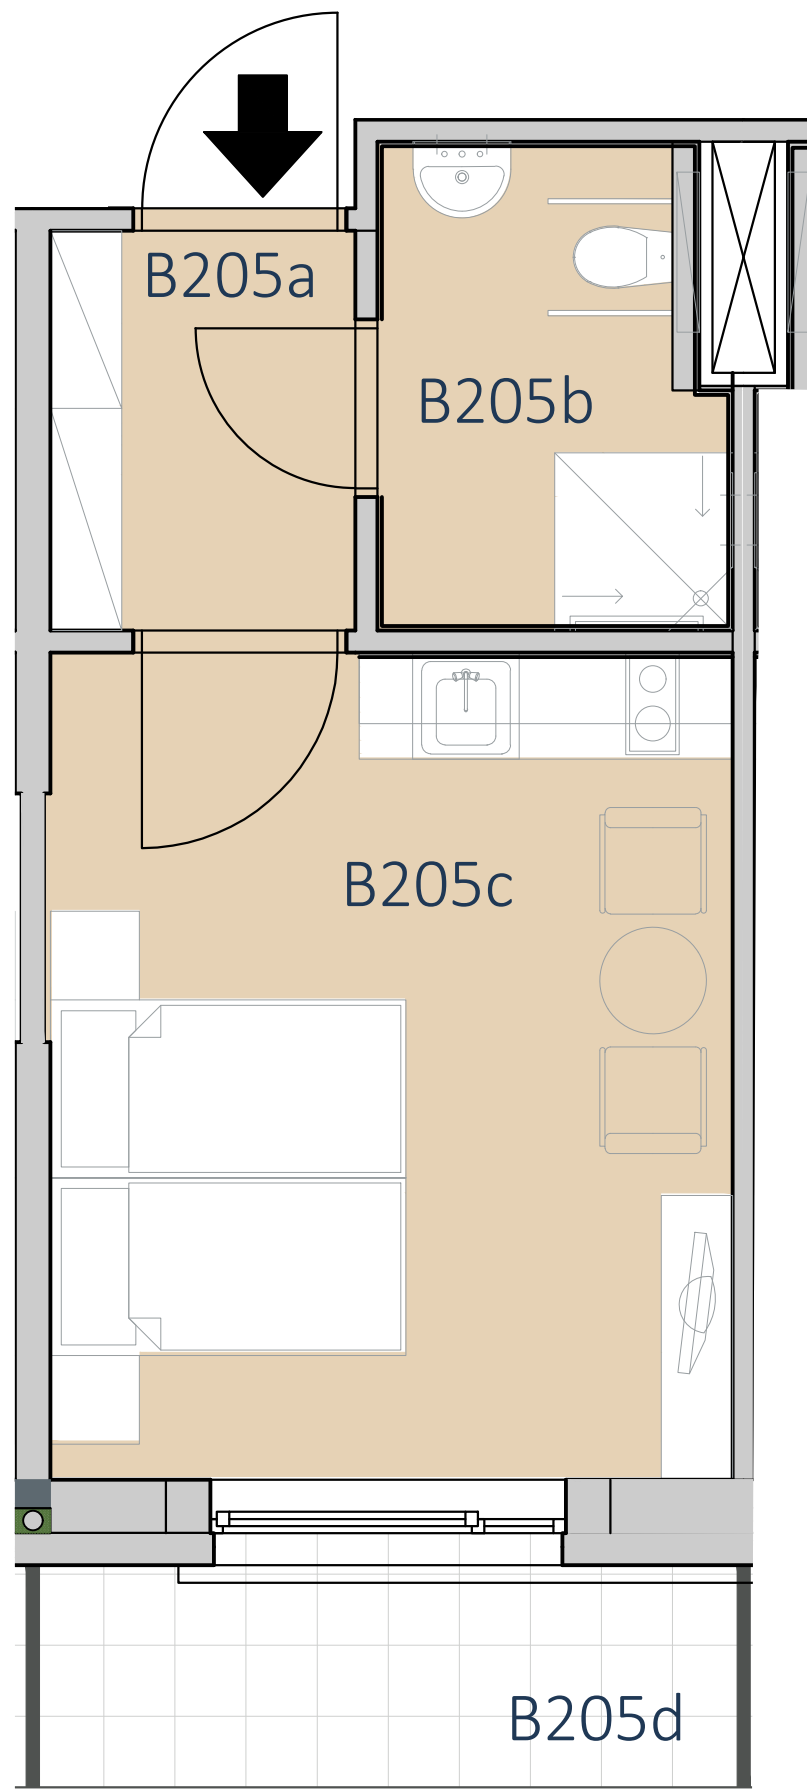


označení jednotky_ **JEDNOTKA Č.12**
velikost_ JEDNOTKA č.12 v druhém nadzemním podlaží
místo_ 1+kk, 31,5 m²

JEDNOTKA Č.12

B205a	Zádveří	3,9 m ²
B205b	Koupelna	5,2 m ²
B205c	Obývací pokoj	17,9 m ²
B205d	Balkon	4,5 m ²
Celkem		31,5 m ²

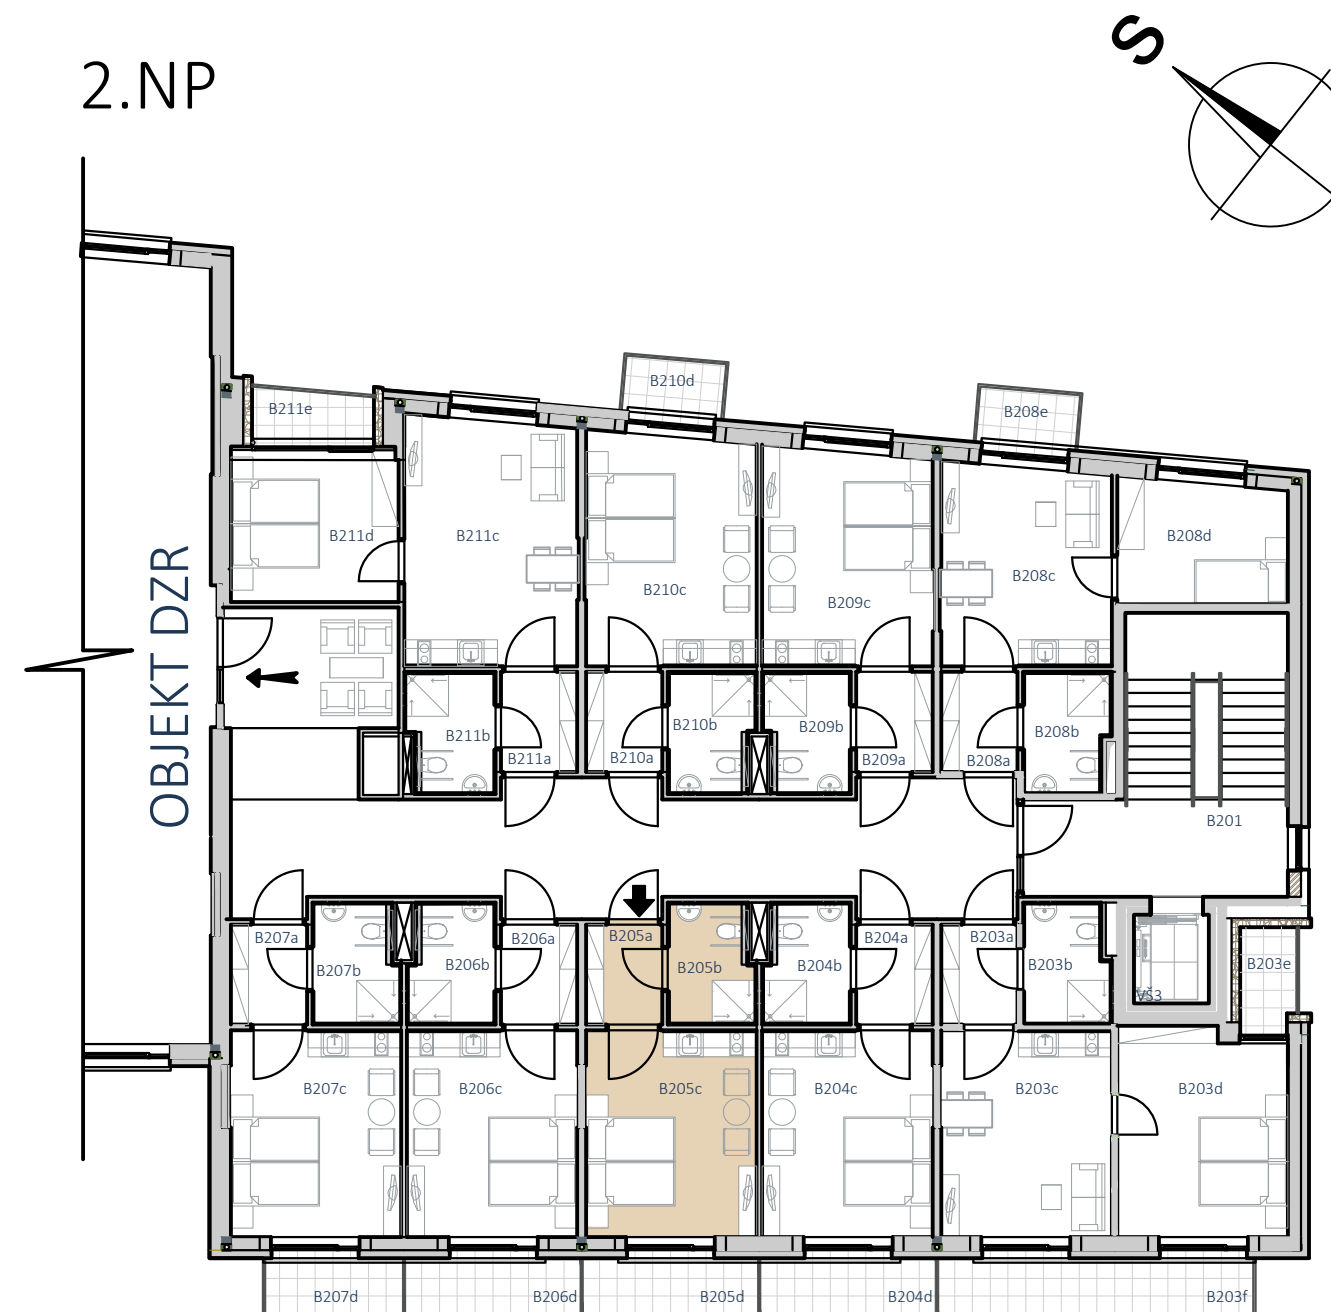

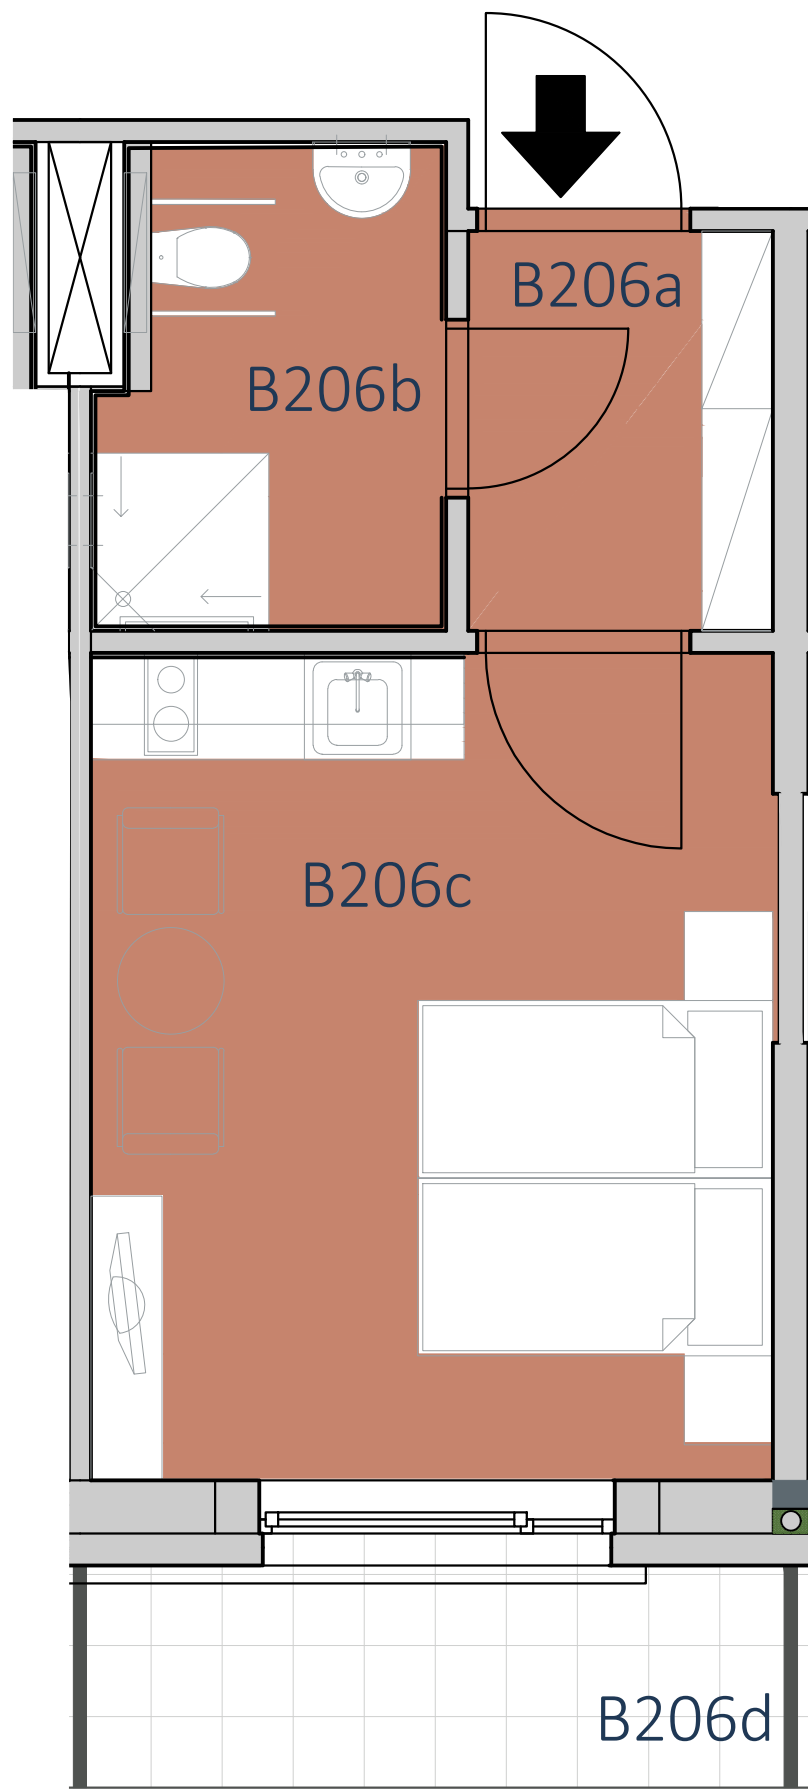


JEDNOTKA Č.13


B206a	Zádveří	3,9 m ²
B206b	Koupelna	5,2 m ²
B206c	Obývací pokoj	17,9 m ²
B206d	Balkon	4,5 m ²
Celkem		31,5 m ²

označení jednotky_ JEDNOTKA Č.13

velikost_ JEDNOTKA Č.13 v druhém nadzemním podlaží

místo_ 1+kk, 31,5 m²

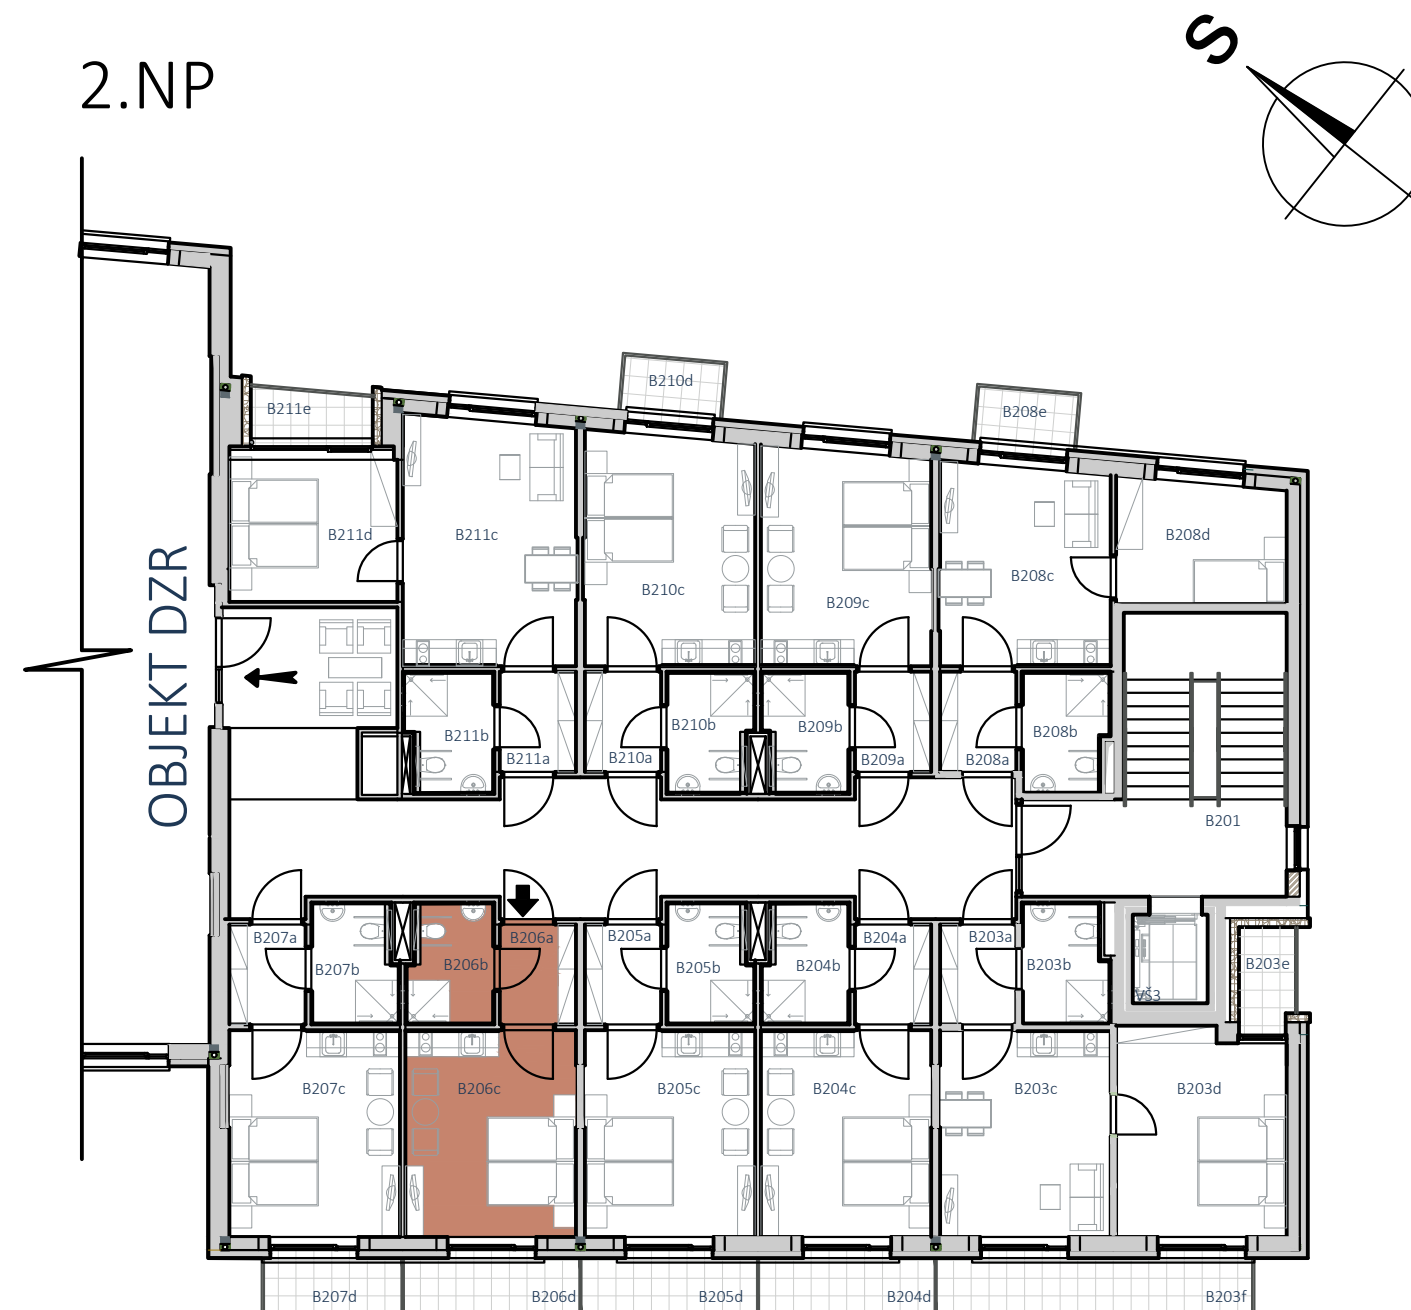


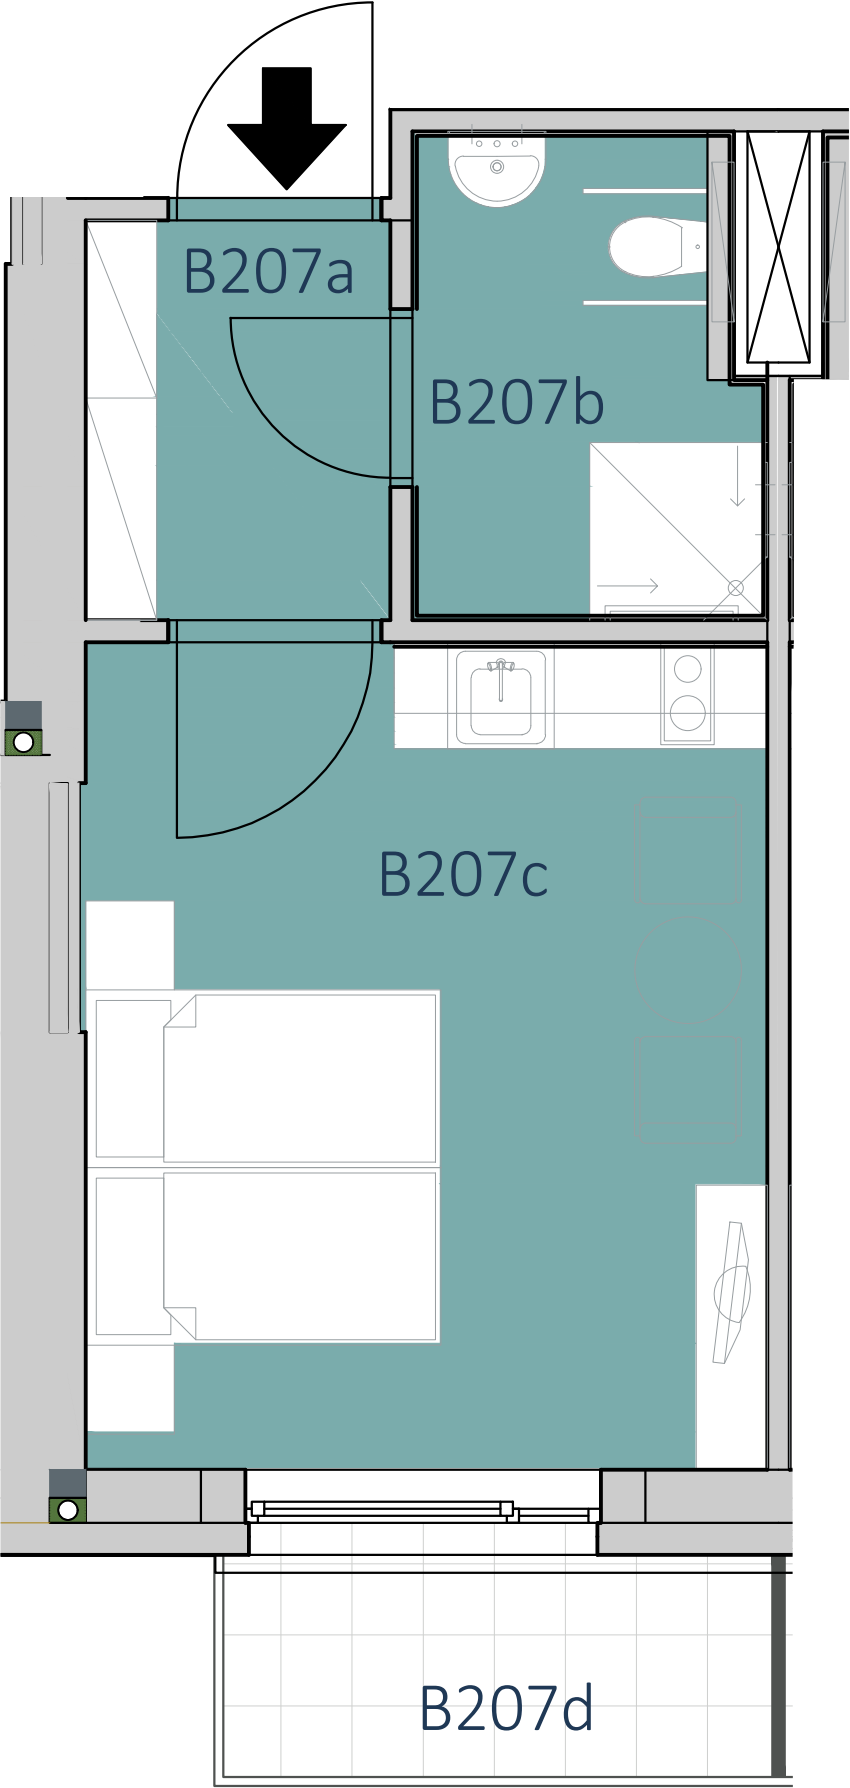


JEDNOTKA Č.14

B207a	Zádveří	3,9 m ²
B207b	Koupelna	5,2 m ²
B207c	Obývací pokoj	17,9 m ²
B207d	Balkon	4,5 m ²
Celkem		31,5 m ²

2.NP

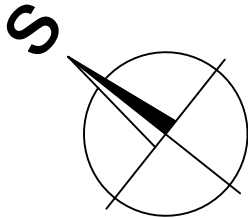


označení jednotky_ JEDNOTKA Č.14
velikost_ JEDNOTKA č.14 v druhém nadzemním podlaží
místo_ 1+ kk, 31,5 m²

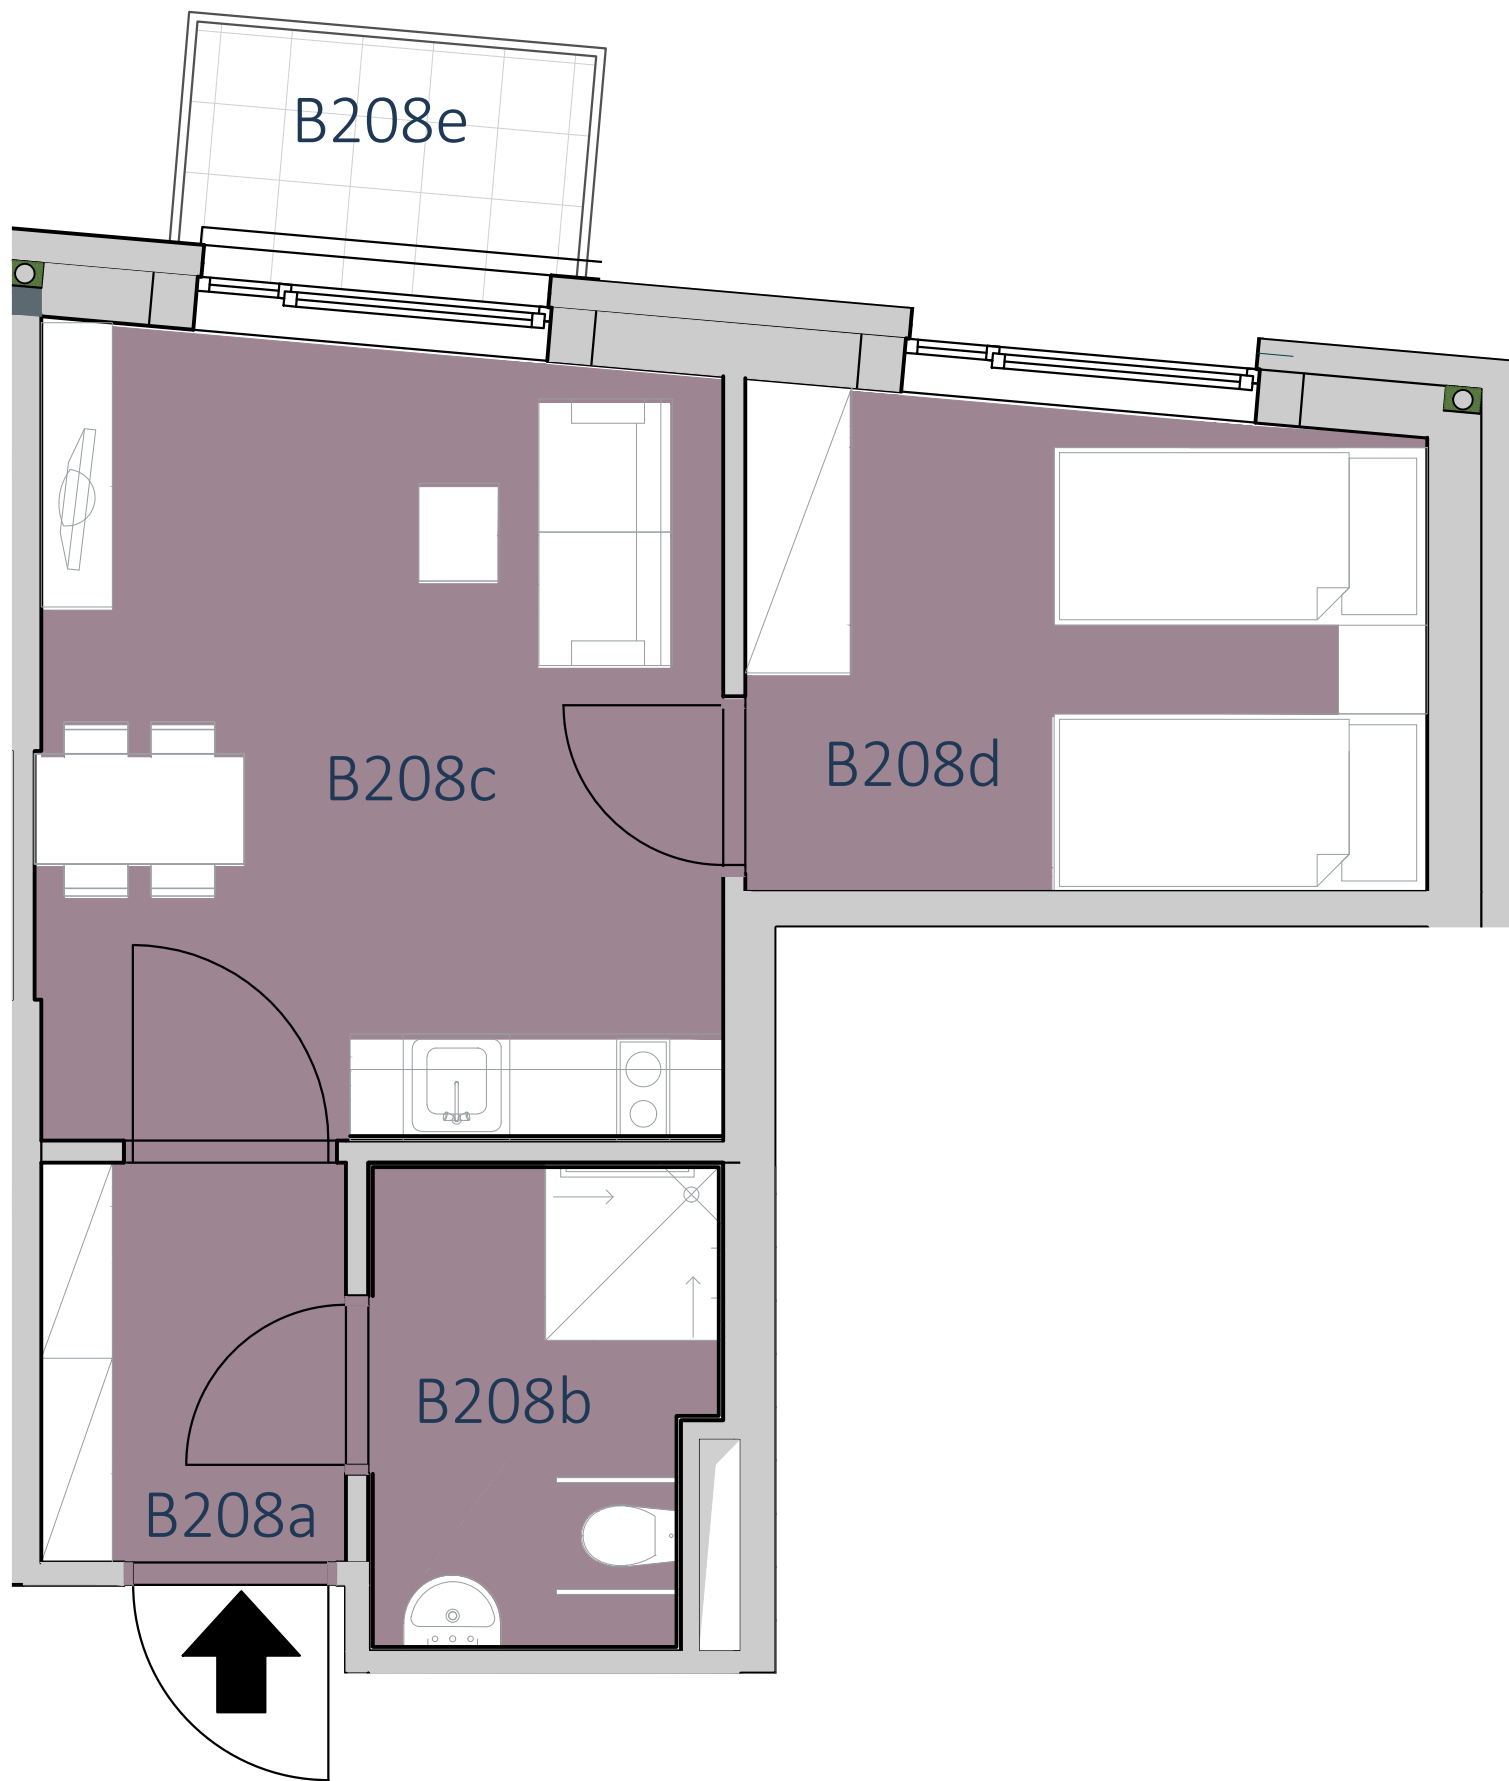

JEDNOTKA Č.15

B208a	Zádveří	3,9 m ²
B208b	Koupelna	5,2 m ²
B208c	Obývací pokoj	17,2 m ²
B208d	Ložnice	10,7 m ²
B208e	Balkon	2,8 m ²
Celkem		39,8 m ²


2.NP

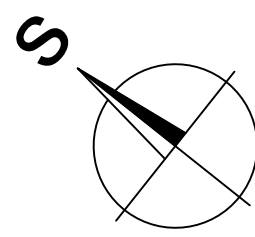


označení jednotky_ JEDNOTKA Č.15
velikost_ JEDNOTKA č.15 v druhém nadzemním podlaží
místo_ 2+ kk, 39,8 m²

JEDNOTKA Č.16


B209a	Zádveří	3,9 m ²
B209b	Koupelna	5,2 m ²
B209c	Obývací pokoj	22,5 m ²
Celkem		31,6m ²

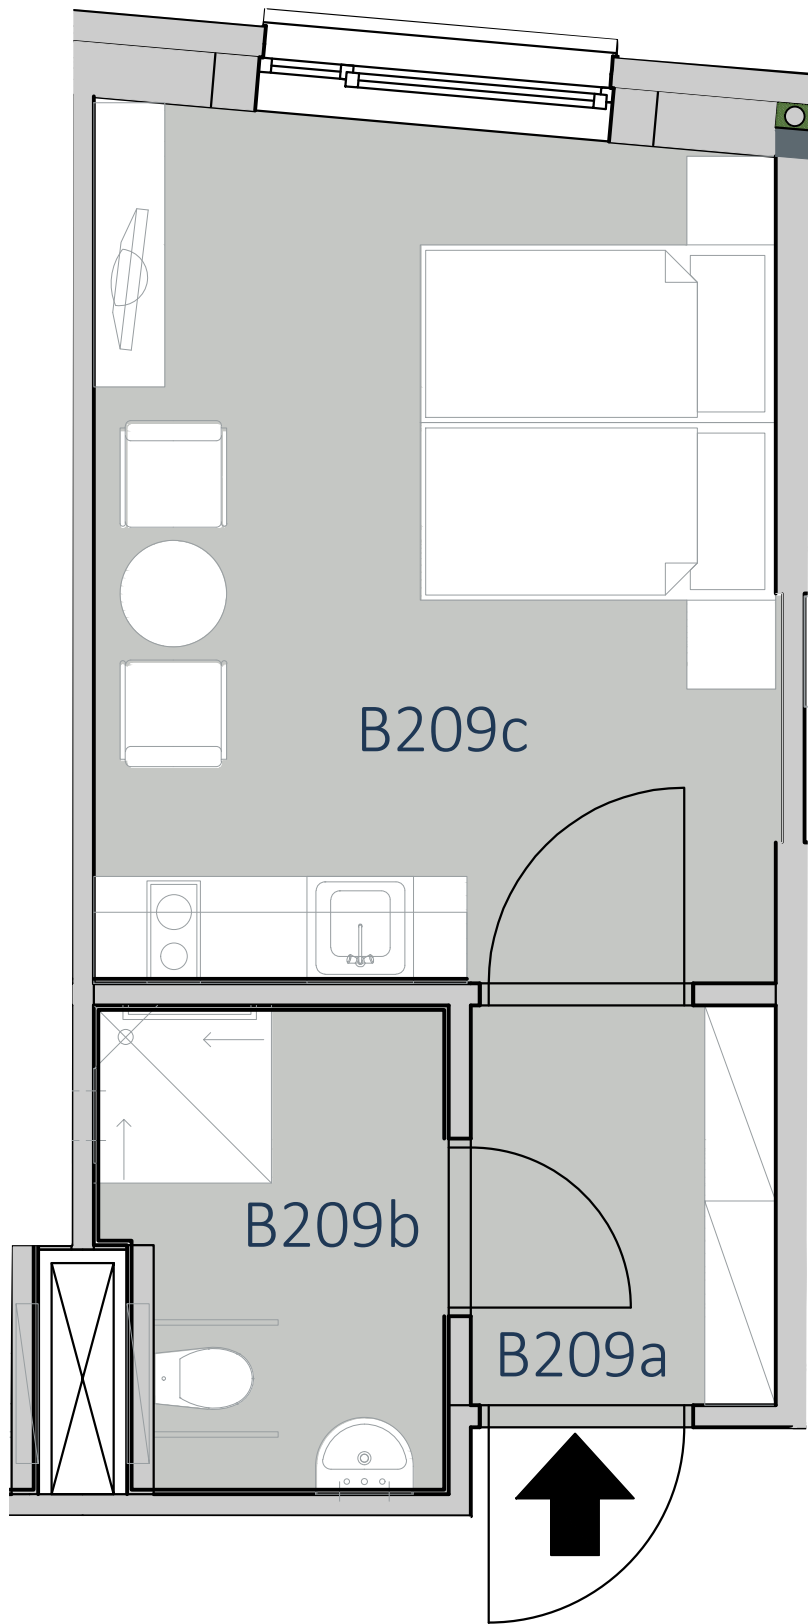

2.NP

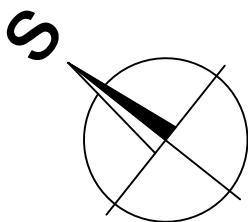


označení jednotky_ JEDNOTKA Č.16
velikost_ JEDNOTKA č.16 v druhém nadzemním podlaží
místo_ 1+kk, 31,6m²

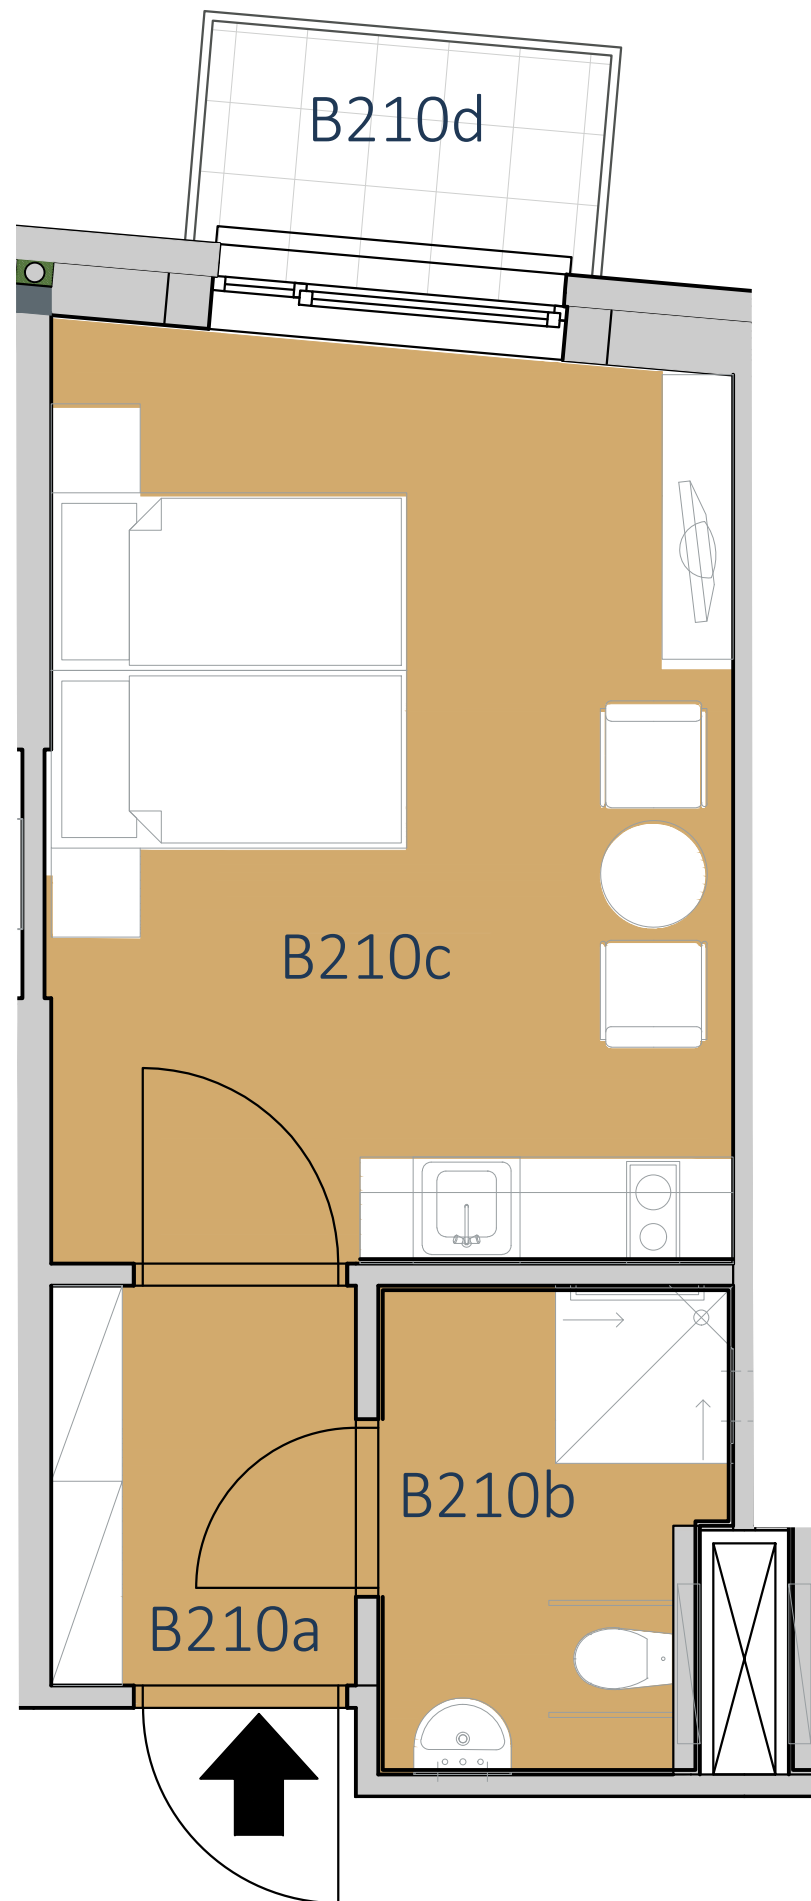

JEDNOTKA Č.17


B210a	Zádveří	3,9 m ²
B210b	Koupelna	5,2 m ²
B210c	Obývací pokoj	23,9 m ²
B210d	Balkon	2,8 m ²
Celkem		35,8 m ²

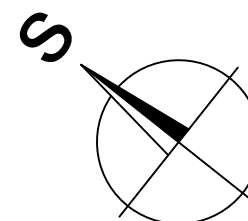

2.NP



označení jednotky_ **JEDNOTKA Č.17**
velikost_ JEDNOTKA Č.17 v druhém nadzemním podlaží
místo_ 1+ kk, 35,8 m²

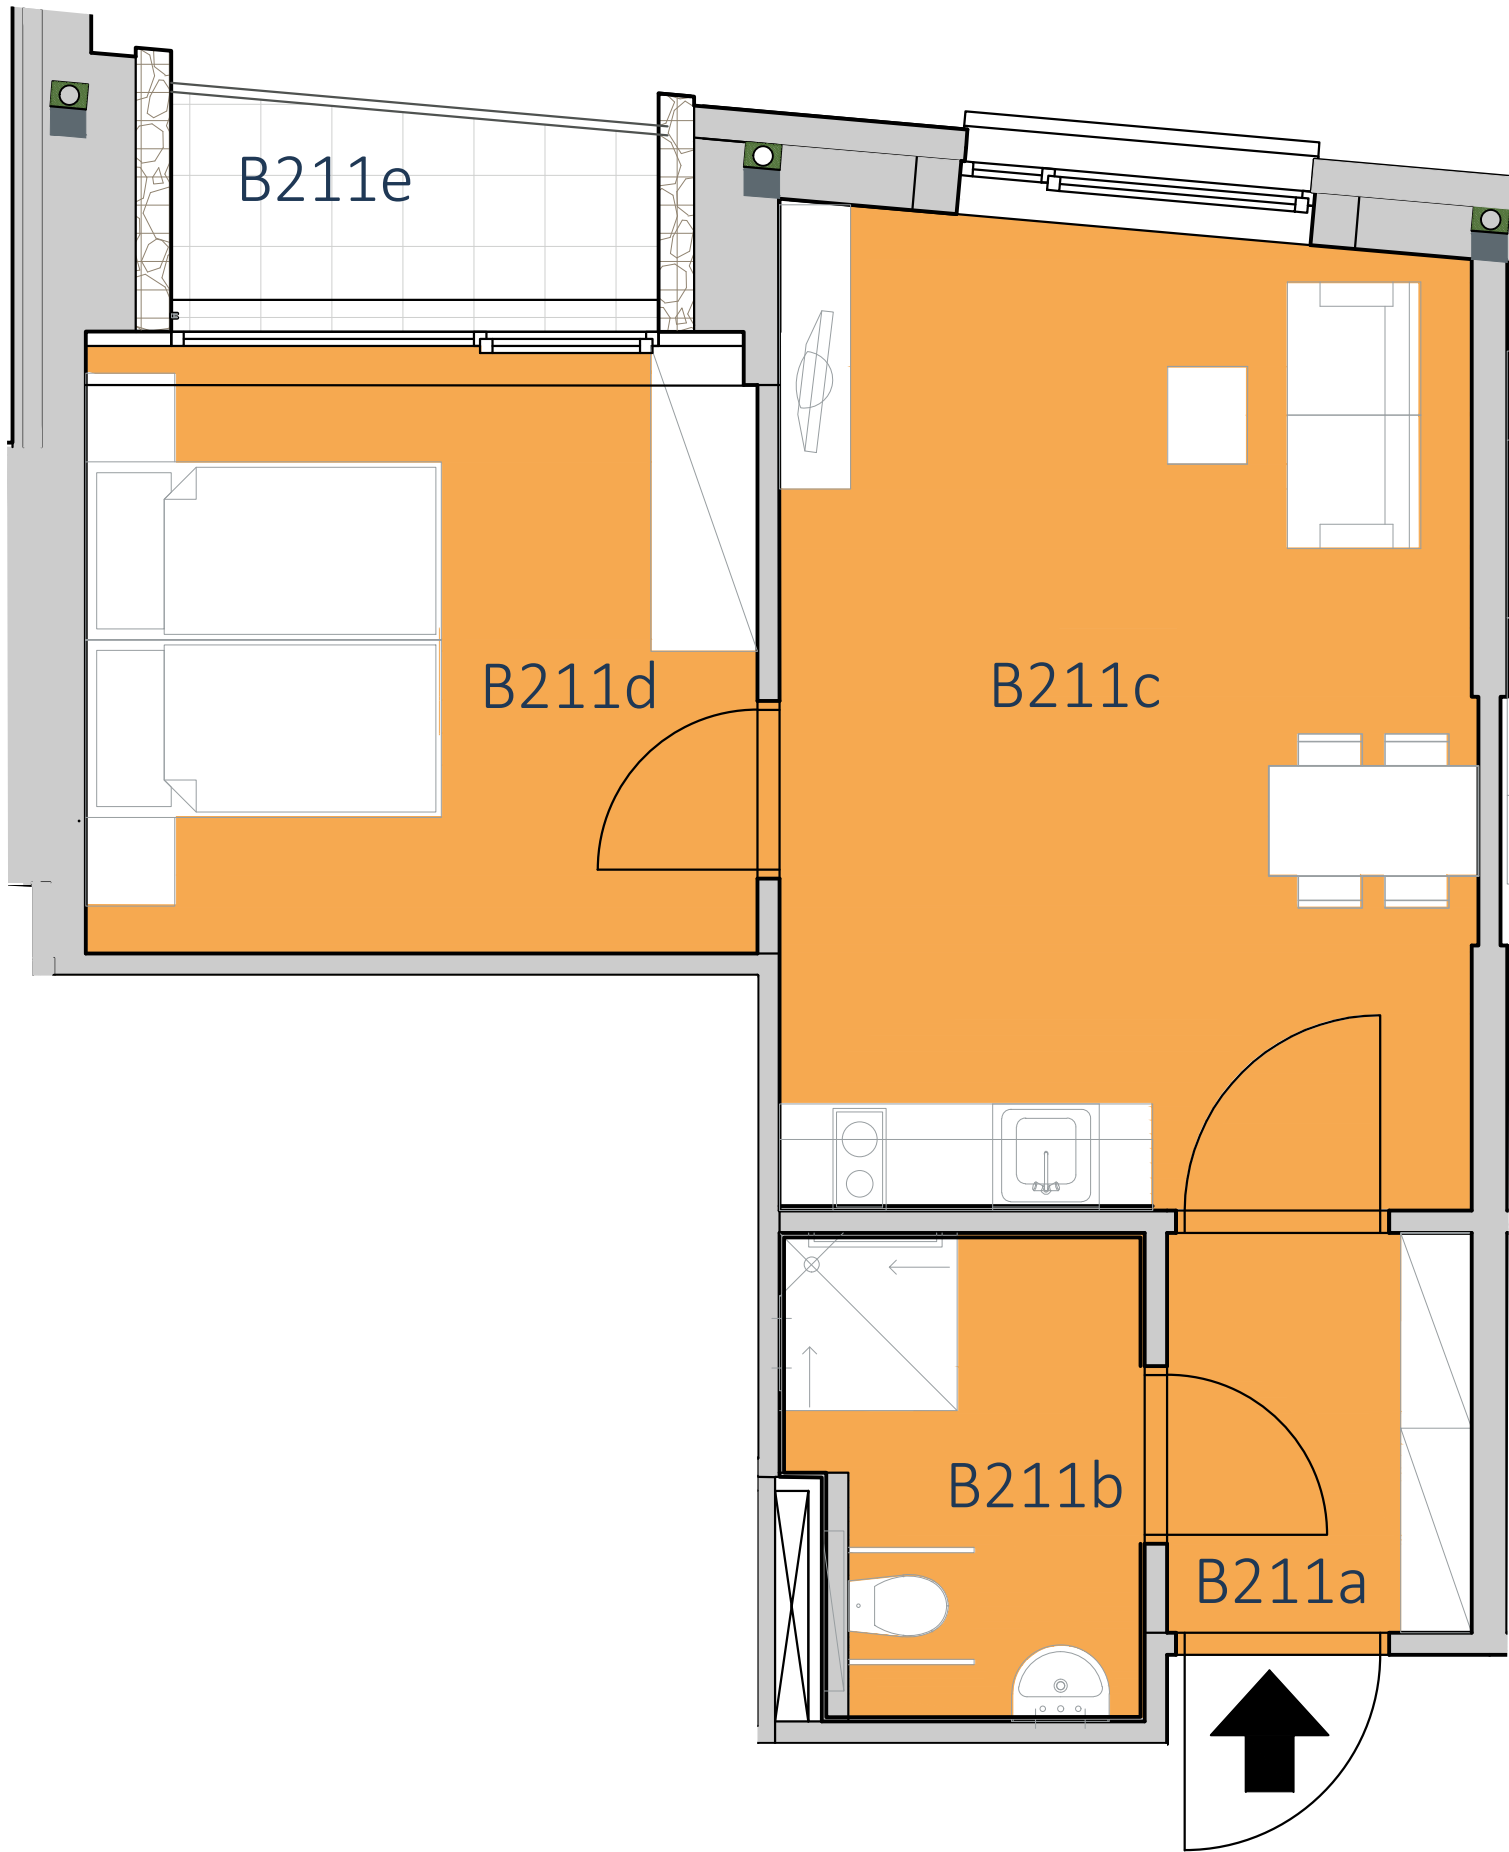

JEDNOTKA Č.18


B211a	Zádveří	3,9 m ²
B211b	Koupelna	5,2 m ²
B211c	Obývací pokoj	25,2 m ²
B211d	Ložnice	13,2 m ²
B211e	Balkon	3,1 m ²
Celkem		50,6 m ²

označení jednotky_ JEDNOTKA Č.18
velikost_ JEDNOTKA Č.18 v druhém nadzemním podlaží
místo_ 2+ kk, 50,6 m²




JEDNOTKA Č.19


B303a	Zádveří	3,9 m ²
B303b	Koupelna	5,2 m ²
B303c	Obývací pokoj	17,9 m ²
B303d	Ložnice	19,4 m ²
B303e	Balkon	2,8 m ²
Celkem		49,2 m ²

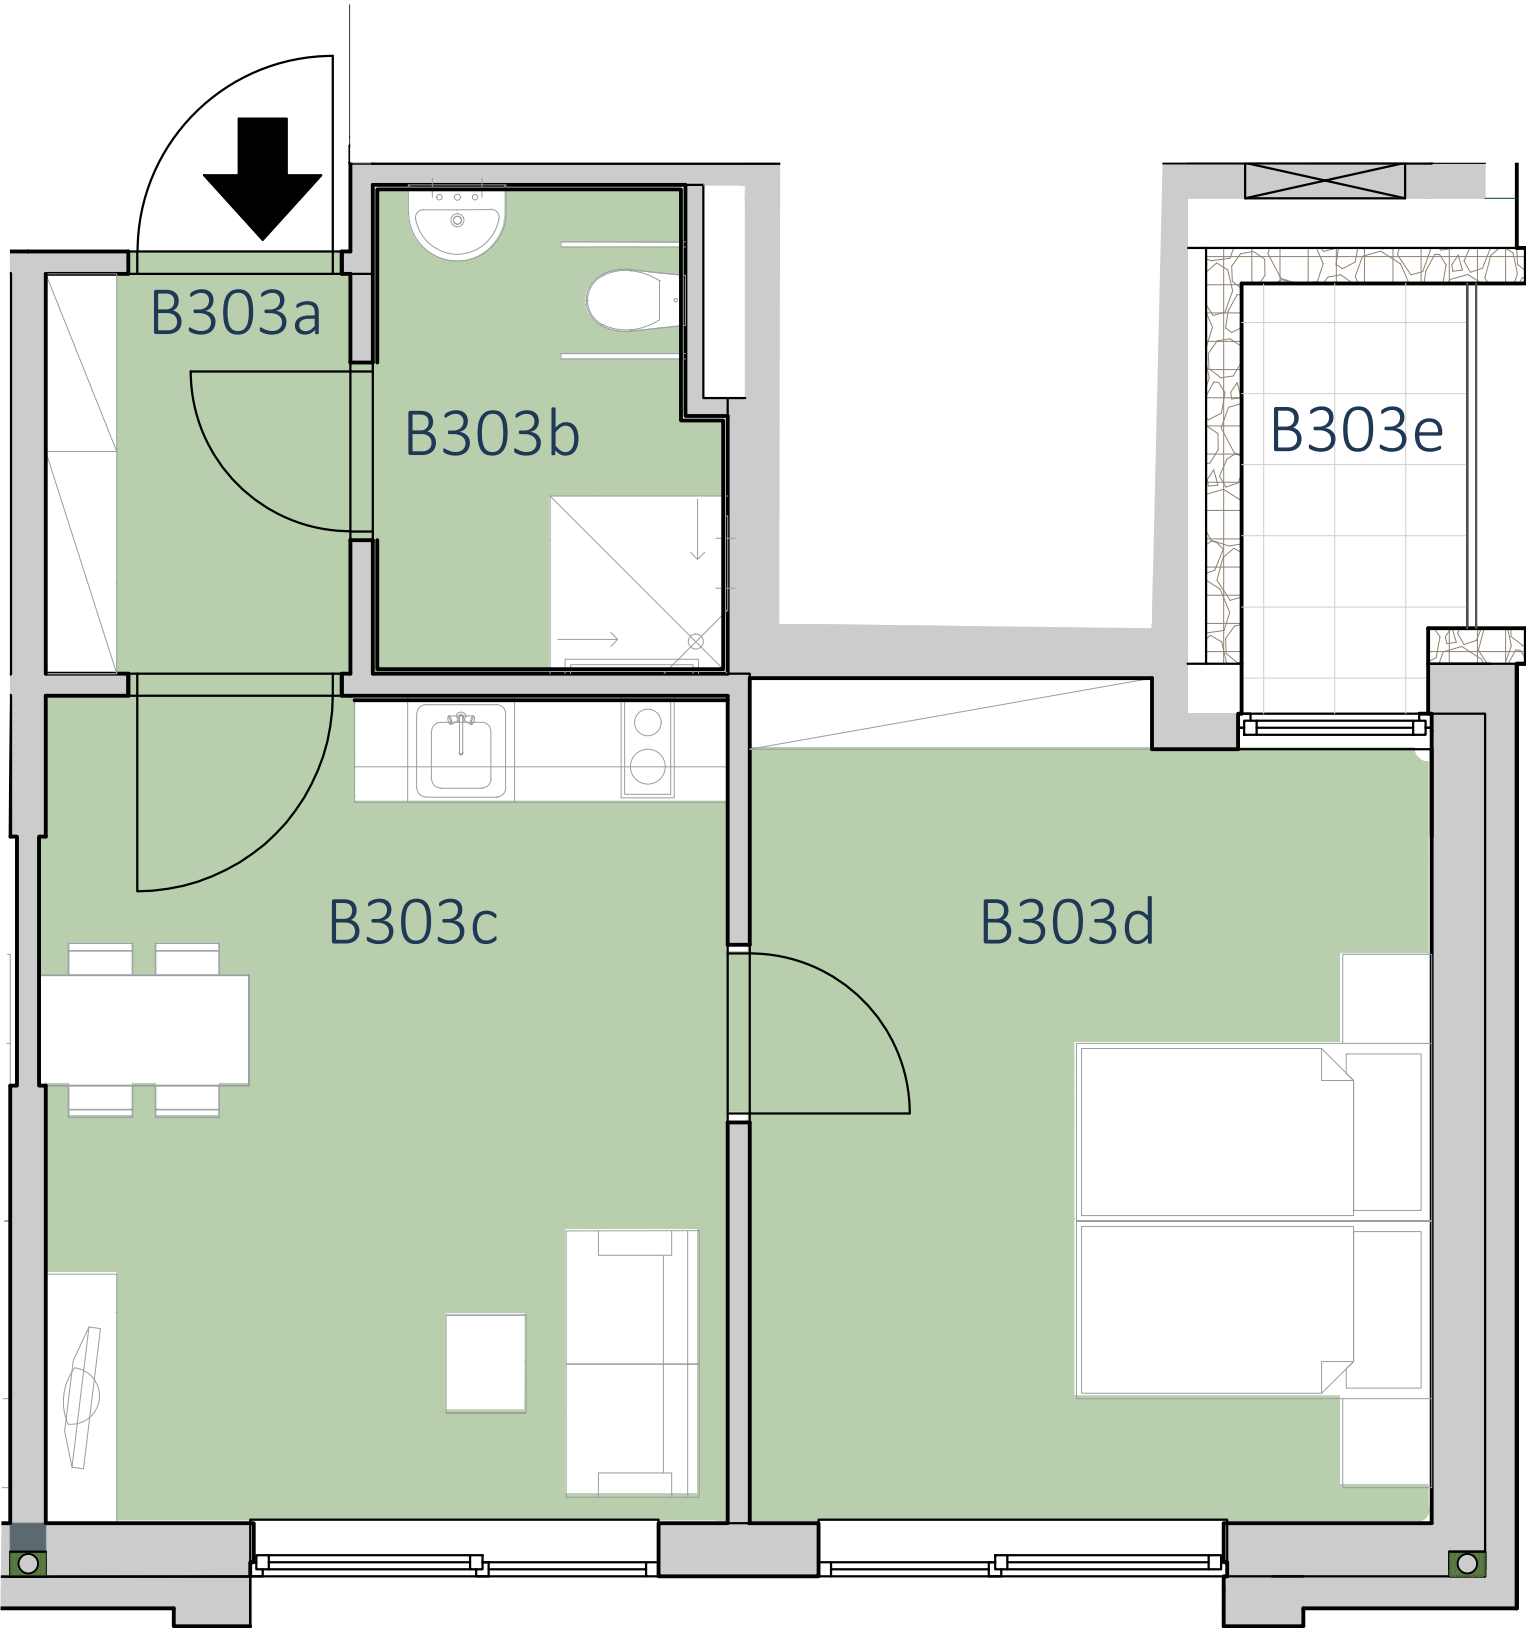

3.NP

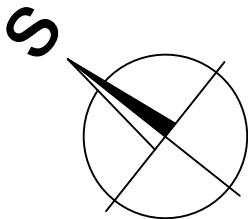

označení jednotky_ JEDNOTKA Č.19
velikost_ JEDNOTKA č.19 ve třetím nadzemním podlaží
místo_ 2+kk, 49,2 m²


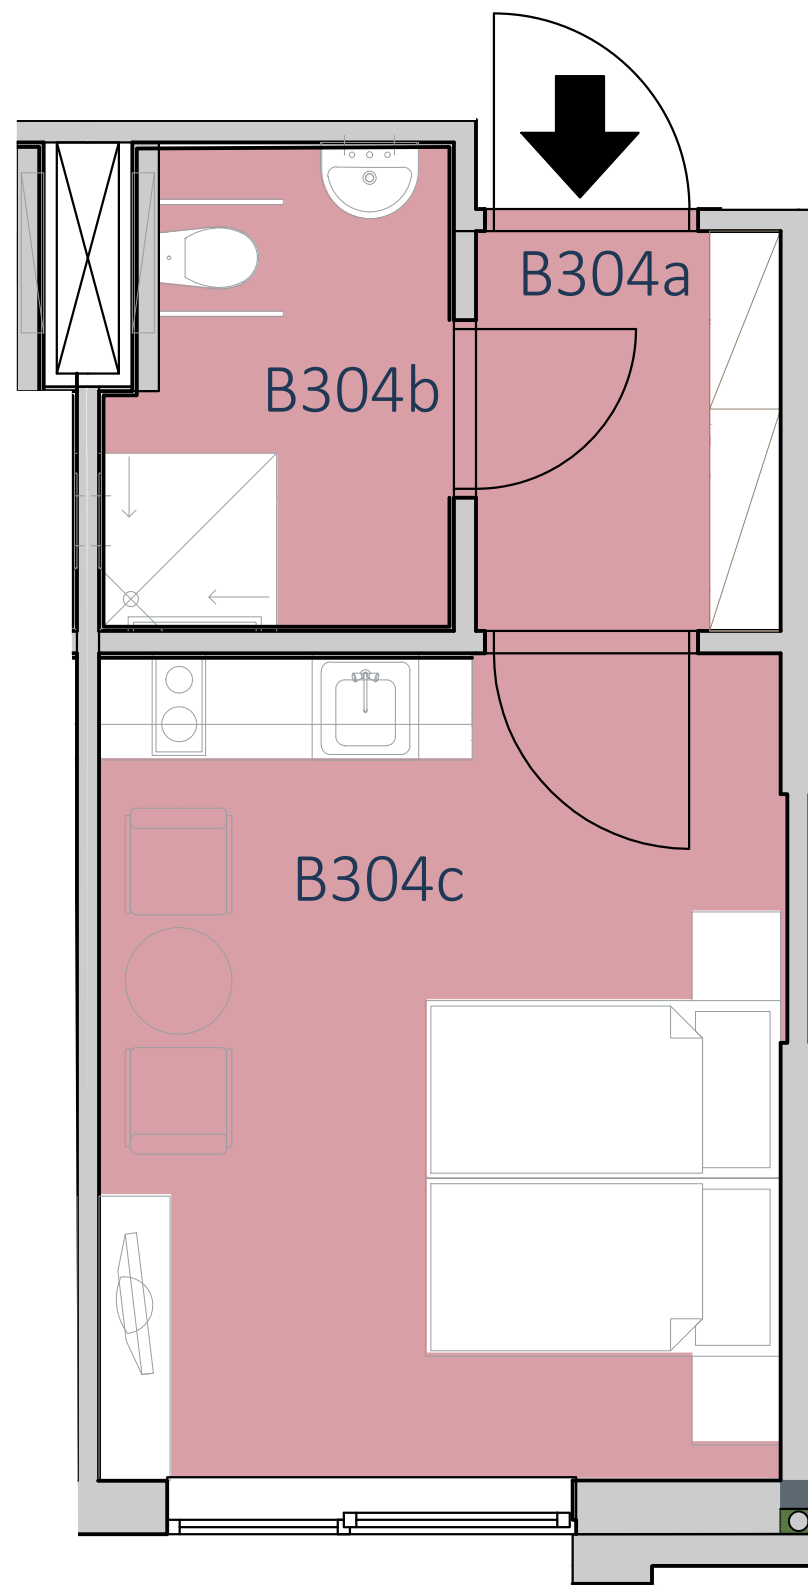



JEDNOTKA Č.20

B304a	Zádvěří	3,9 m ²
B304b	Koupelna	5,2 m ²
B304c	Obývací pokoj	17,9 m ²
Celkem		27,0 m ²

označení jednotky_ JEDNOTKA Č.20
 velikost_ JEDNOTKA Č.20 ve třetím nadzemním podlaží
 místo_ 1+kk, 27,0 m²

3.NP

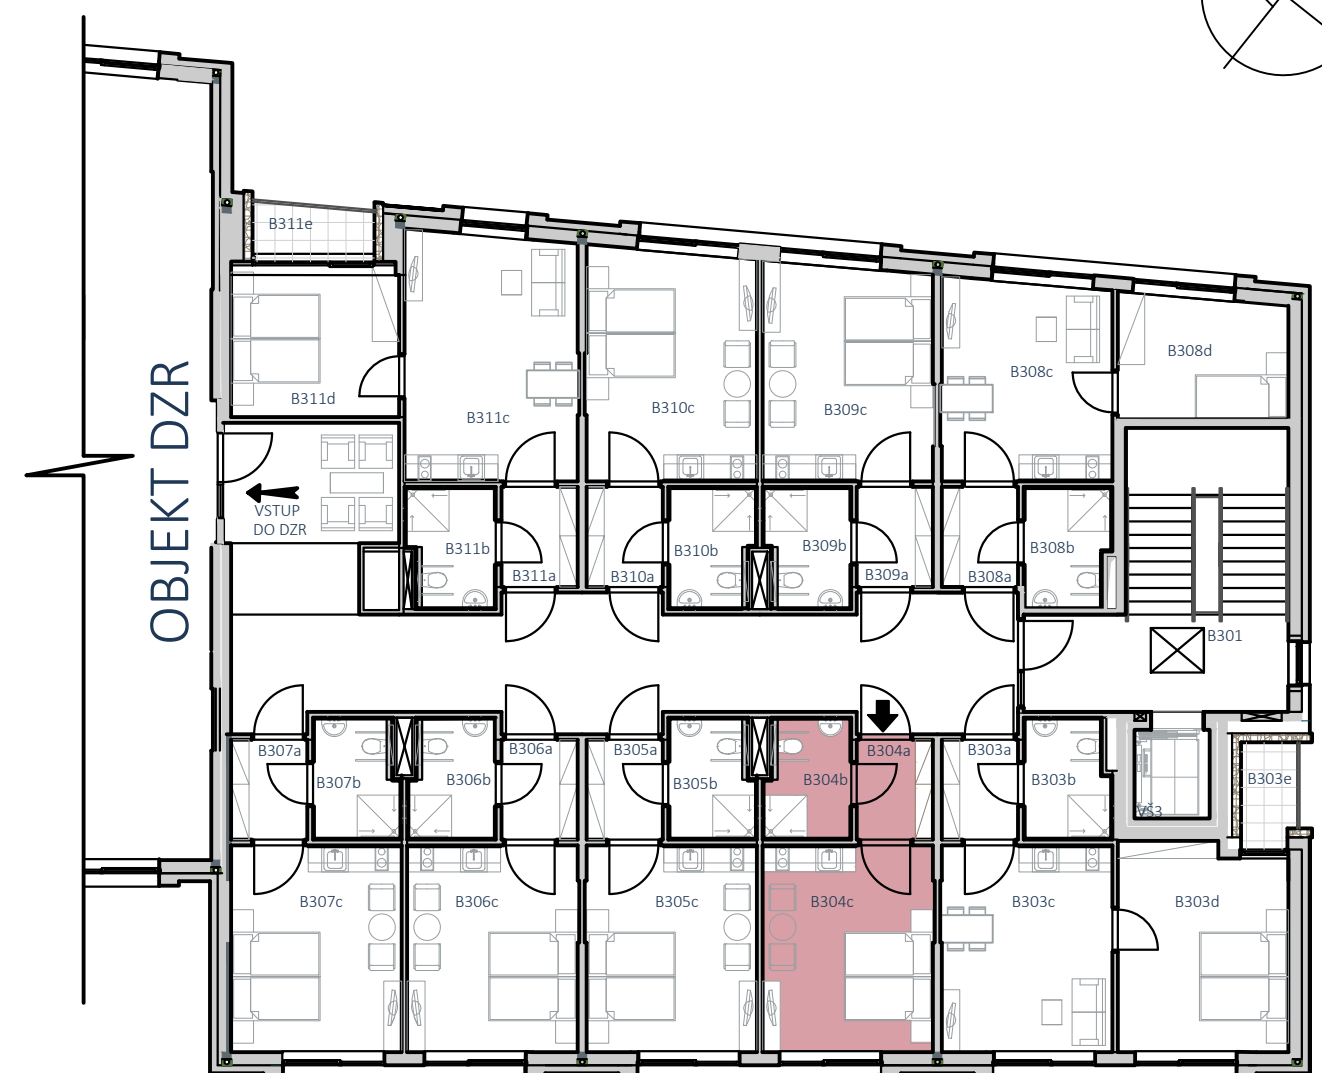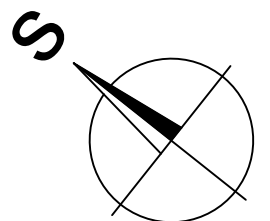


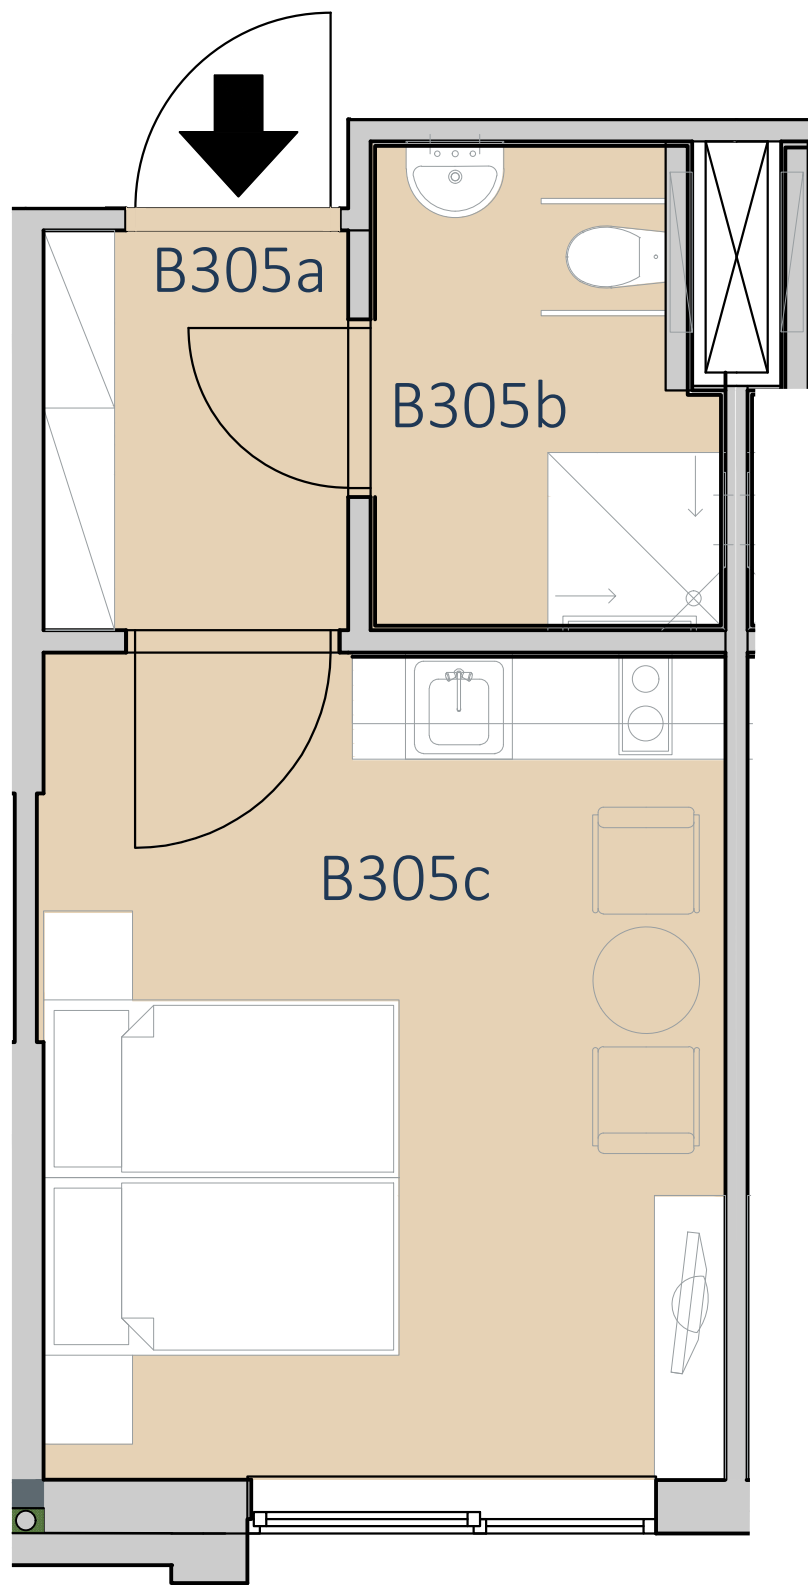


JEDNOTKA Č.21

B305a	Zádveří	3,9 m ²
B305b	Koupelna	5,2 m ²
B305c	Obývací pokoj	17,9 m ²
Celkem		27,0 m ²

3.NP

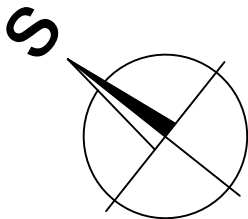


označení jednotky_ JEDNOTKA Č.21
 velikost_ JEDNOTKA Č.21 ve třetím nadzemním podlaží
 místo_ 1+kk, 27,0 m²

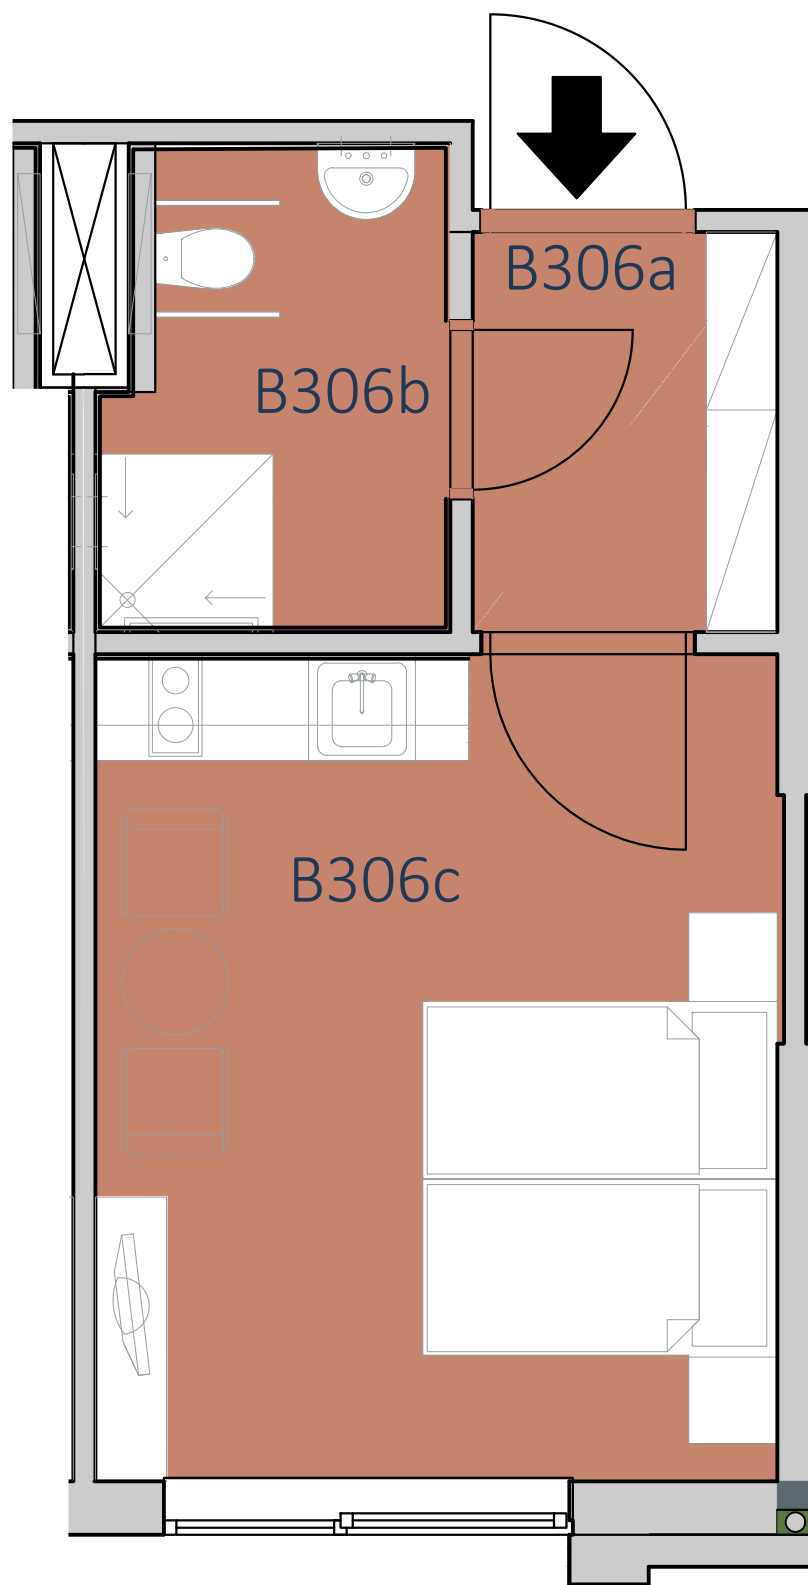

JEDNOTKA Č.22


B206a	Zádveří	3,9 m ²
B206b	Koupelna	5,2 m ²
B206c	Obývací pokoj	17,9 m ²
Celkem		27,0 m ²

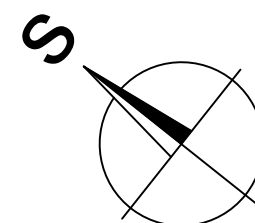

3.NP




označení jednotky_ JEDNOTKA Č.22
 velikost_ JEDNOTKA Č.22 ve třetím nadzemním podlaží
 místo_ 1+kk, 27,0 m²

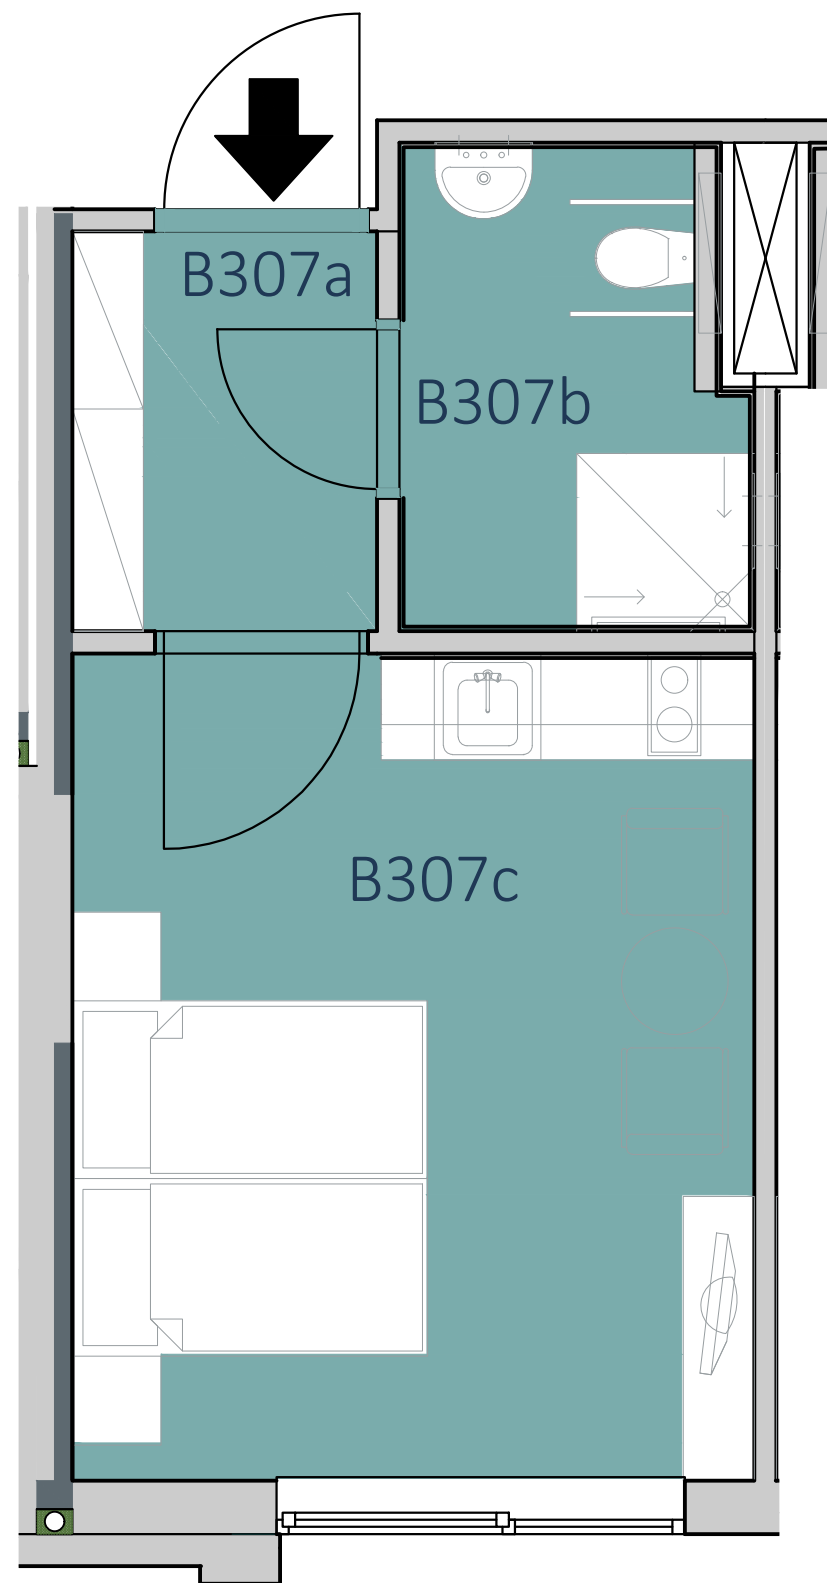

JEDNOTKA Č.23

B307a	Zádveří	3,9 m ²
B307b	Koupelna	5,2 m ²
B307c	Obývací pokoj	17,9 m ²
Celkem		27,0 m ²

3.NP

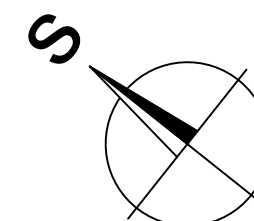


označení jednotky_ JEDNOTKA Č.23

velikost_ JEDNOTKA Č.23 ve třetím nadzemním podlaží


místo_ 1+kk, 27,0 m²

JEDNOTKA Č.24


B308a	Zádveří	3,9 m ²
B308b	Koupelna	5,2 m ²
B308c	Obývací pokoj	17,2 m ²
B308d	Ložnice	10,7 m ²
Celkem		37,0 m ²

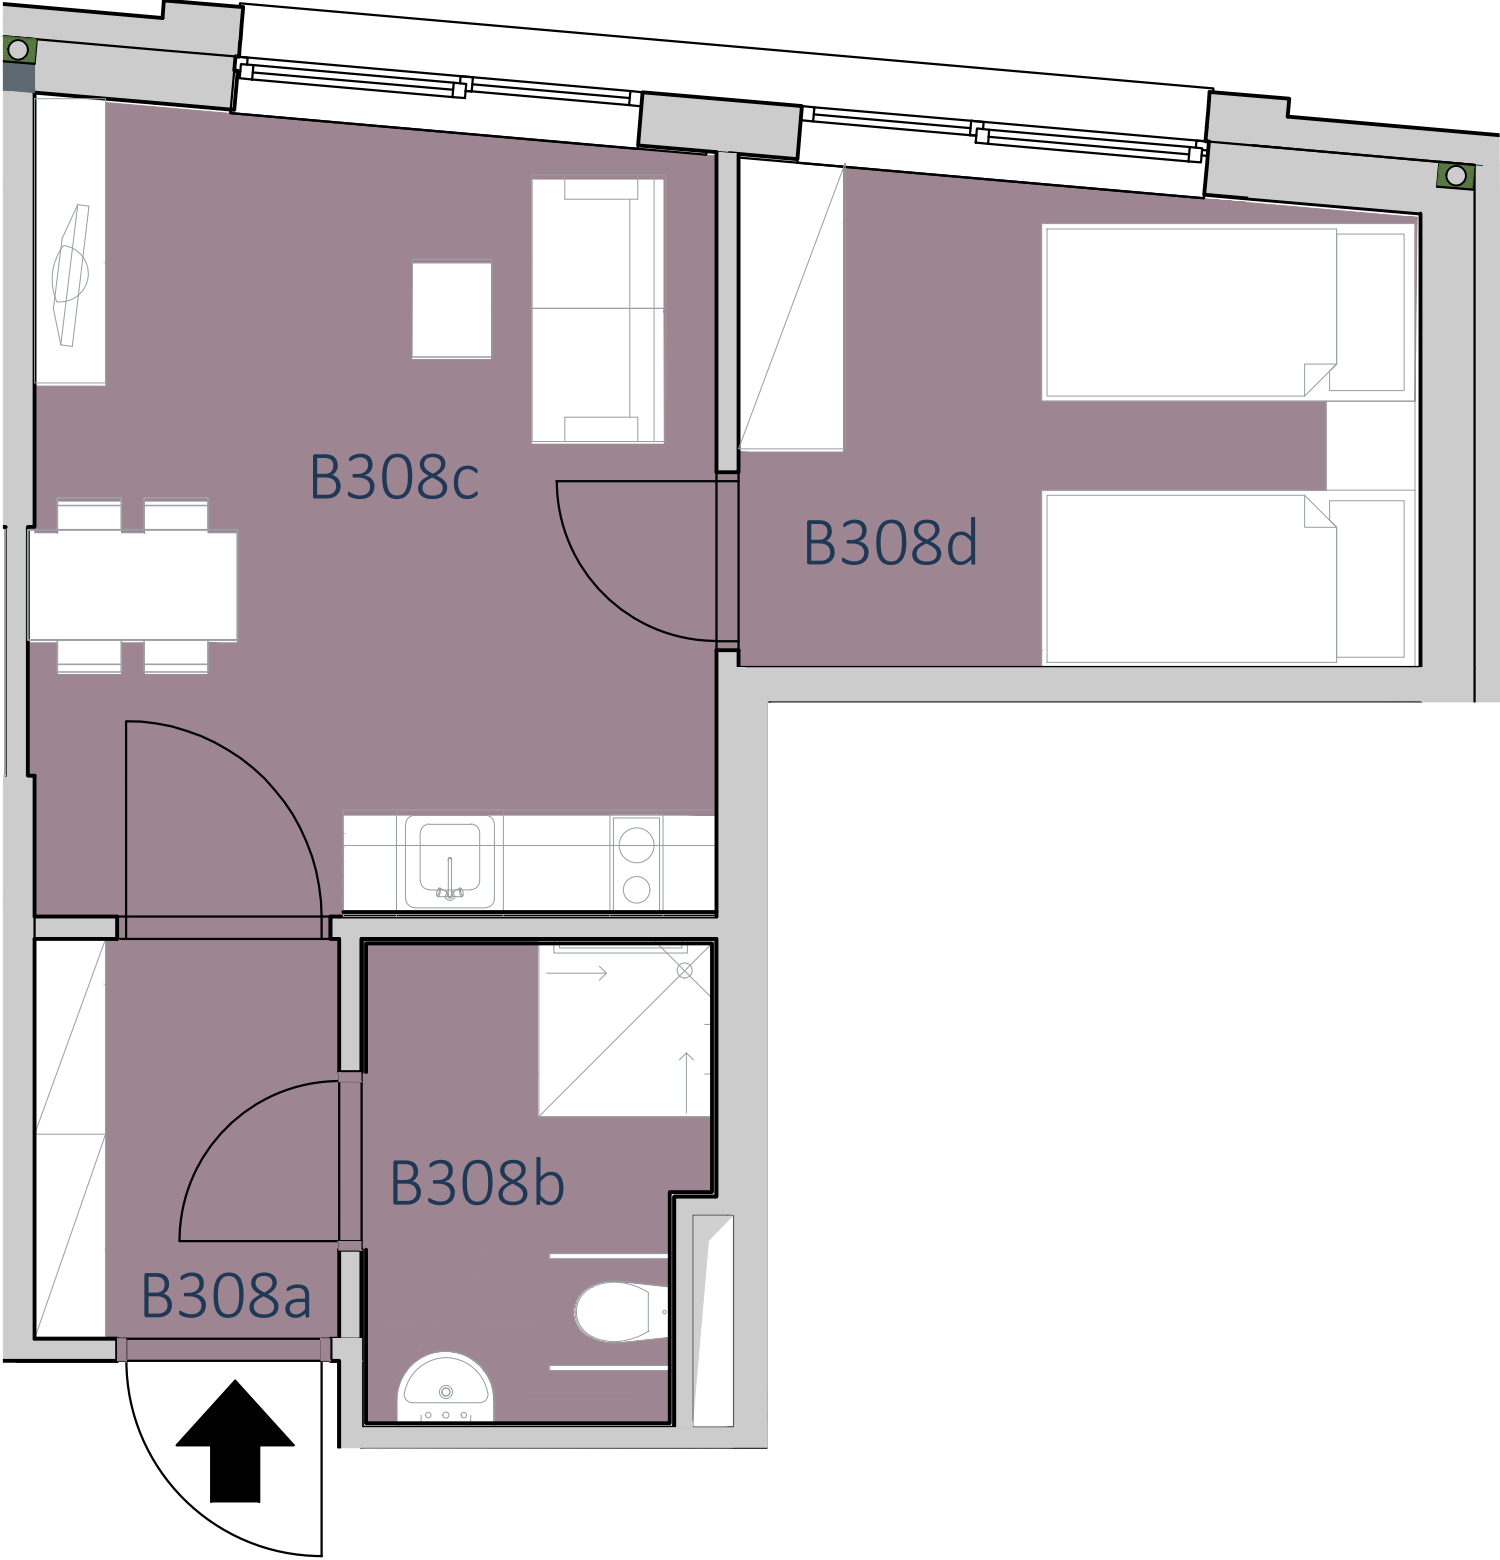

3.NP

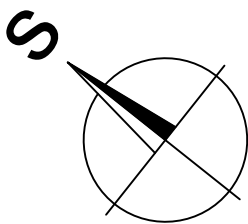


označení jednotky_ JEDNOTKA Č.24
velikost_ JEDNOTKA č.24 ve třetím nadzemním podlaží
místo_ 2+kk, 37,0 m²

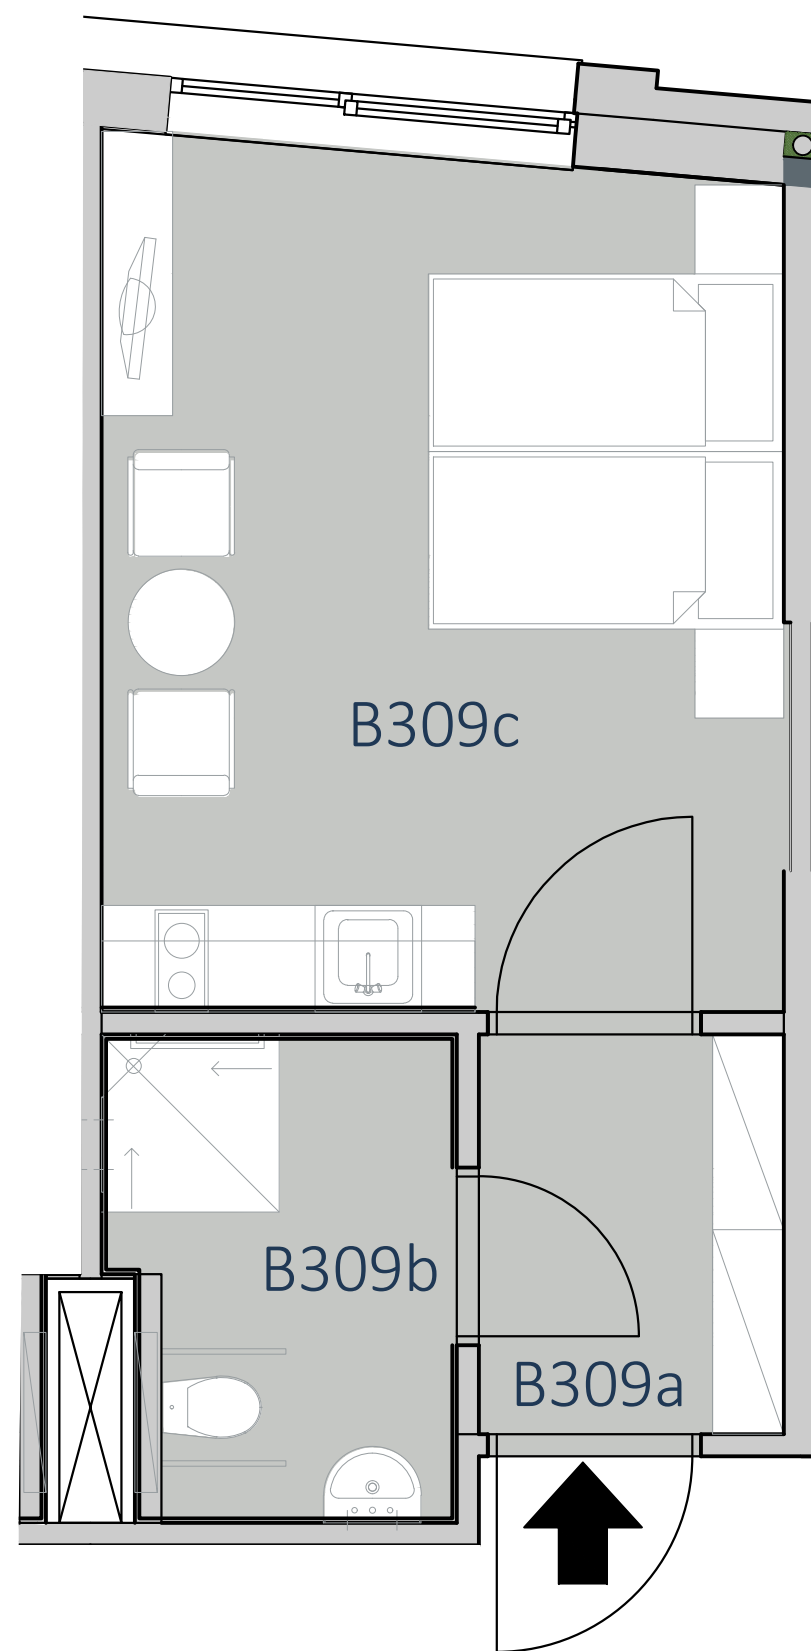

JEDNOTKA Č.25


B309a	Zádveří	3,9 m ²
B309b	Koupelna	5,2 m ²
B309c	Obývací pokoj	22,5 m ²
Celkem		31,6m ²

označení jednotky_ JEDNOTKA Č.25
velikost_ JEDNOTKA č.25 ve třetím nadzemním podlaží
místo_ 1+kk, 31,6 m²

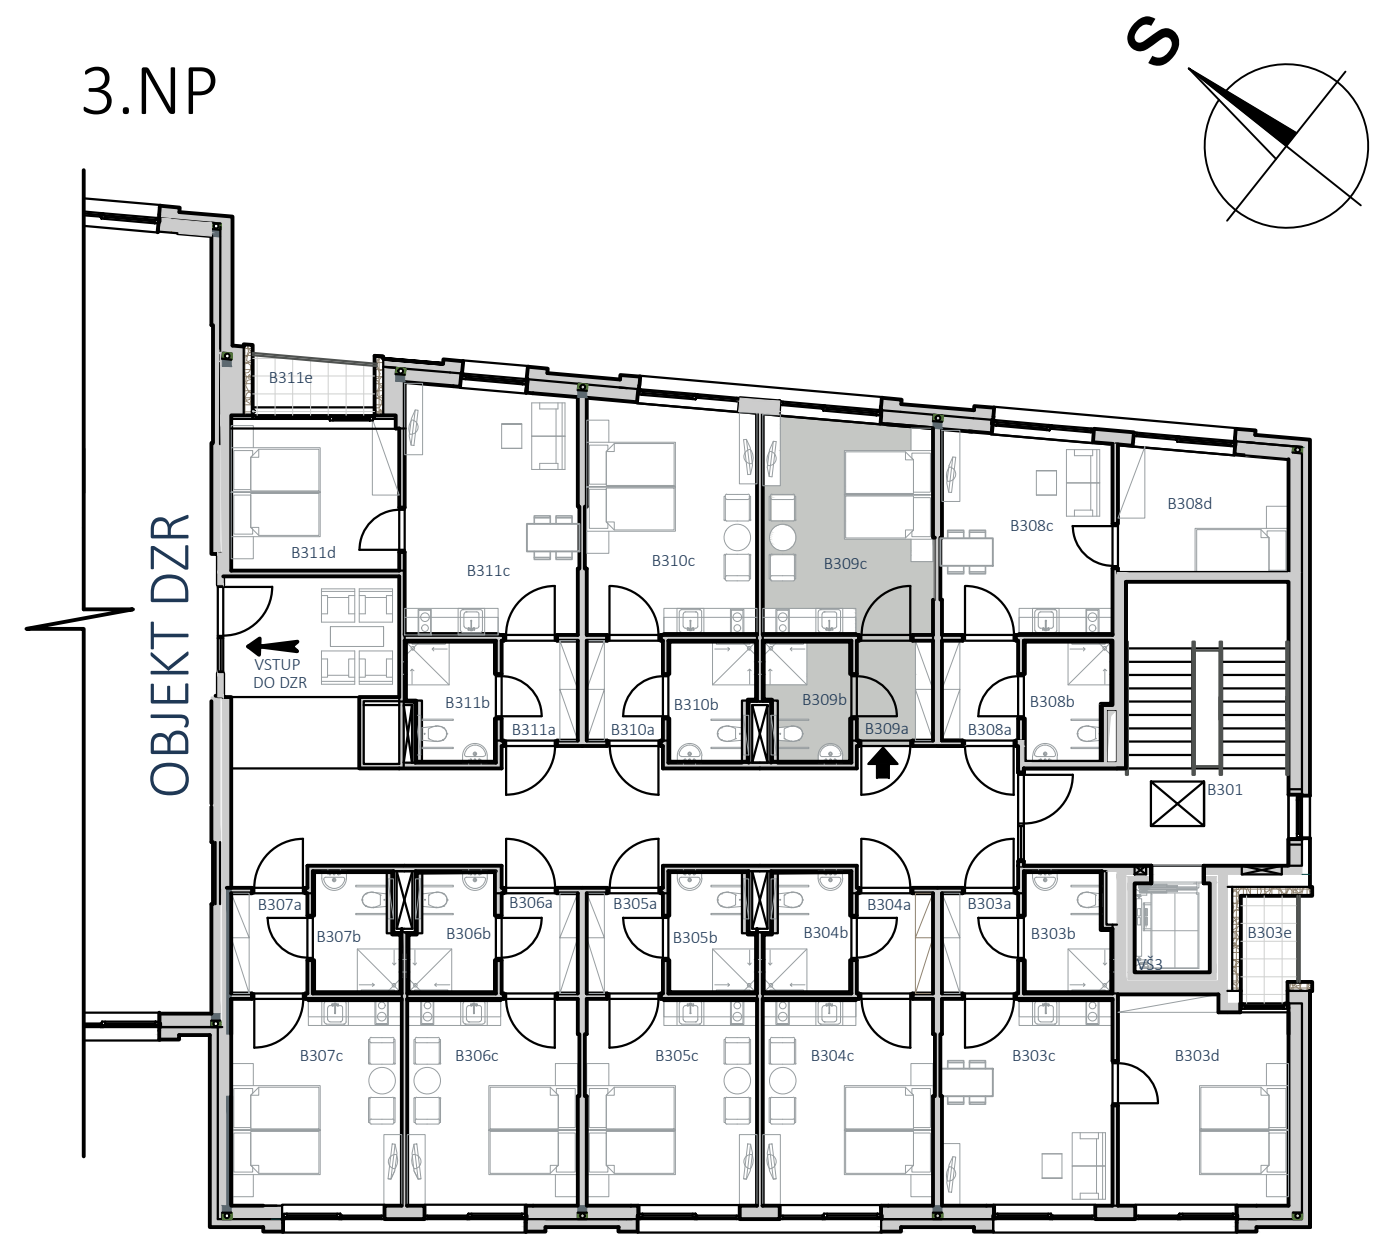


JEDNOTKA Č.26


B310a	Zádveří	3,9 m ²
B310b	Koupelna	5,2 m ²
B310c	Obývací pokoj	23,9 m ²
Celkem		33,0 m ²

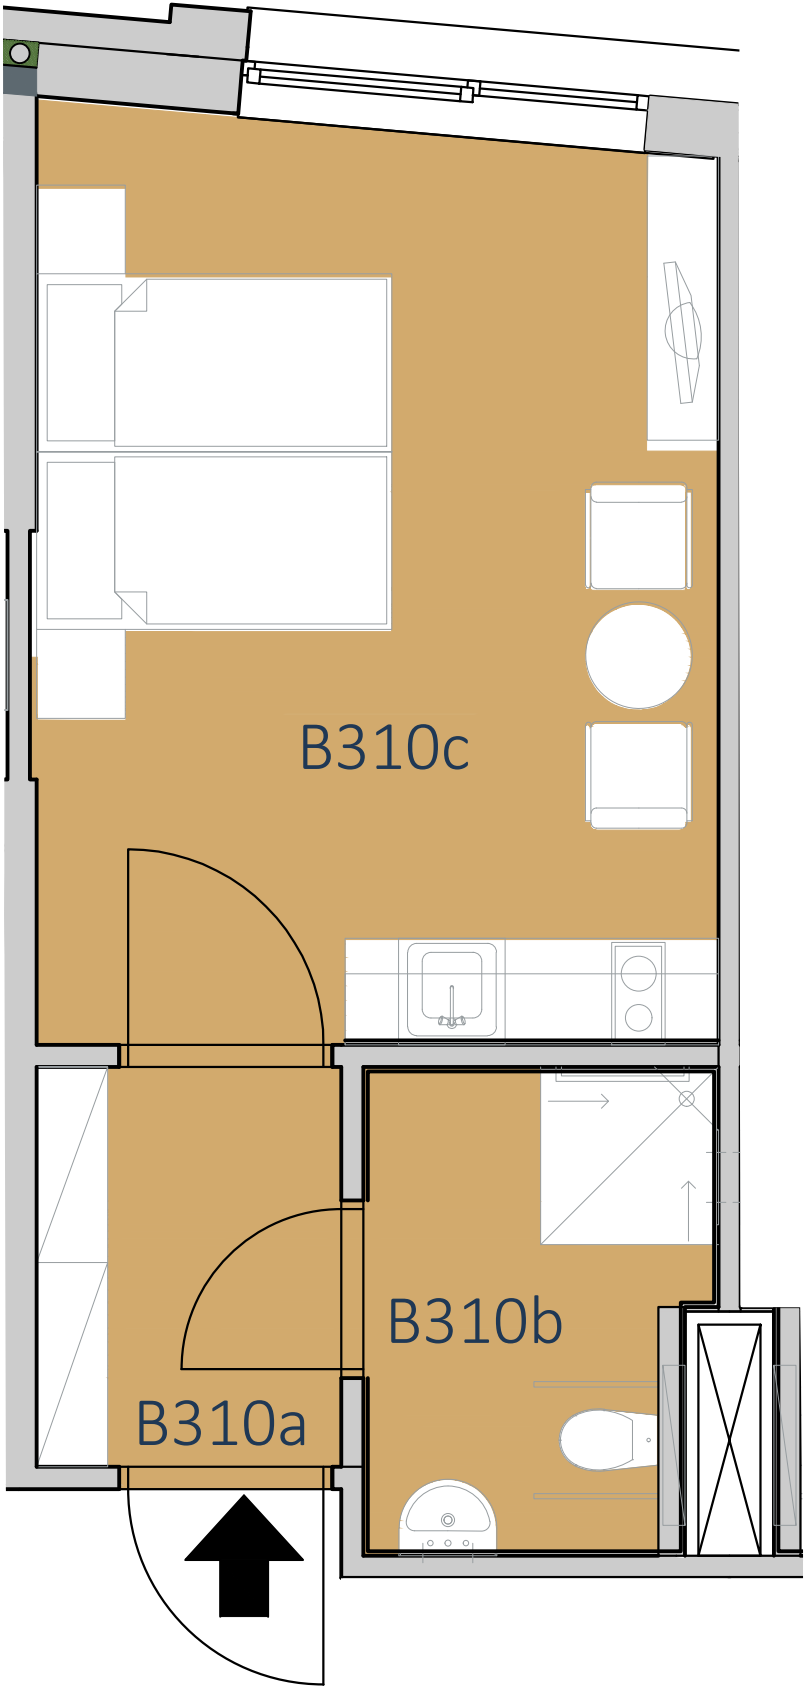

3.NP

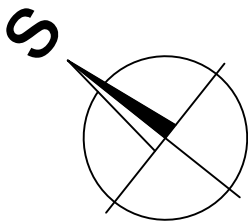


označení jednotky_ JEDNOTKA Č.26
velikost_ JEDNOTKA č.26 ve třetím nadzemním podlaží
místo_ 1+ kk, 33,0 m²

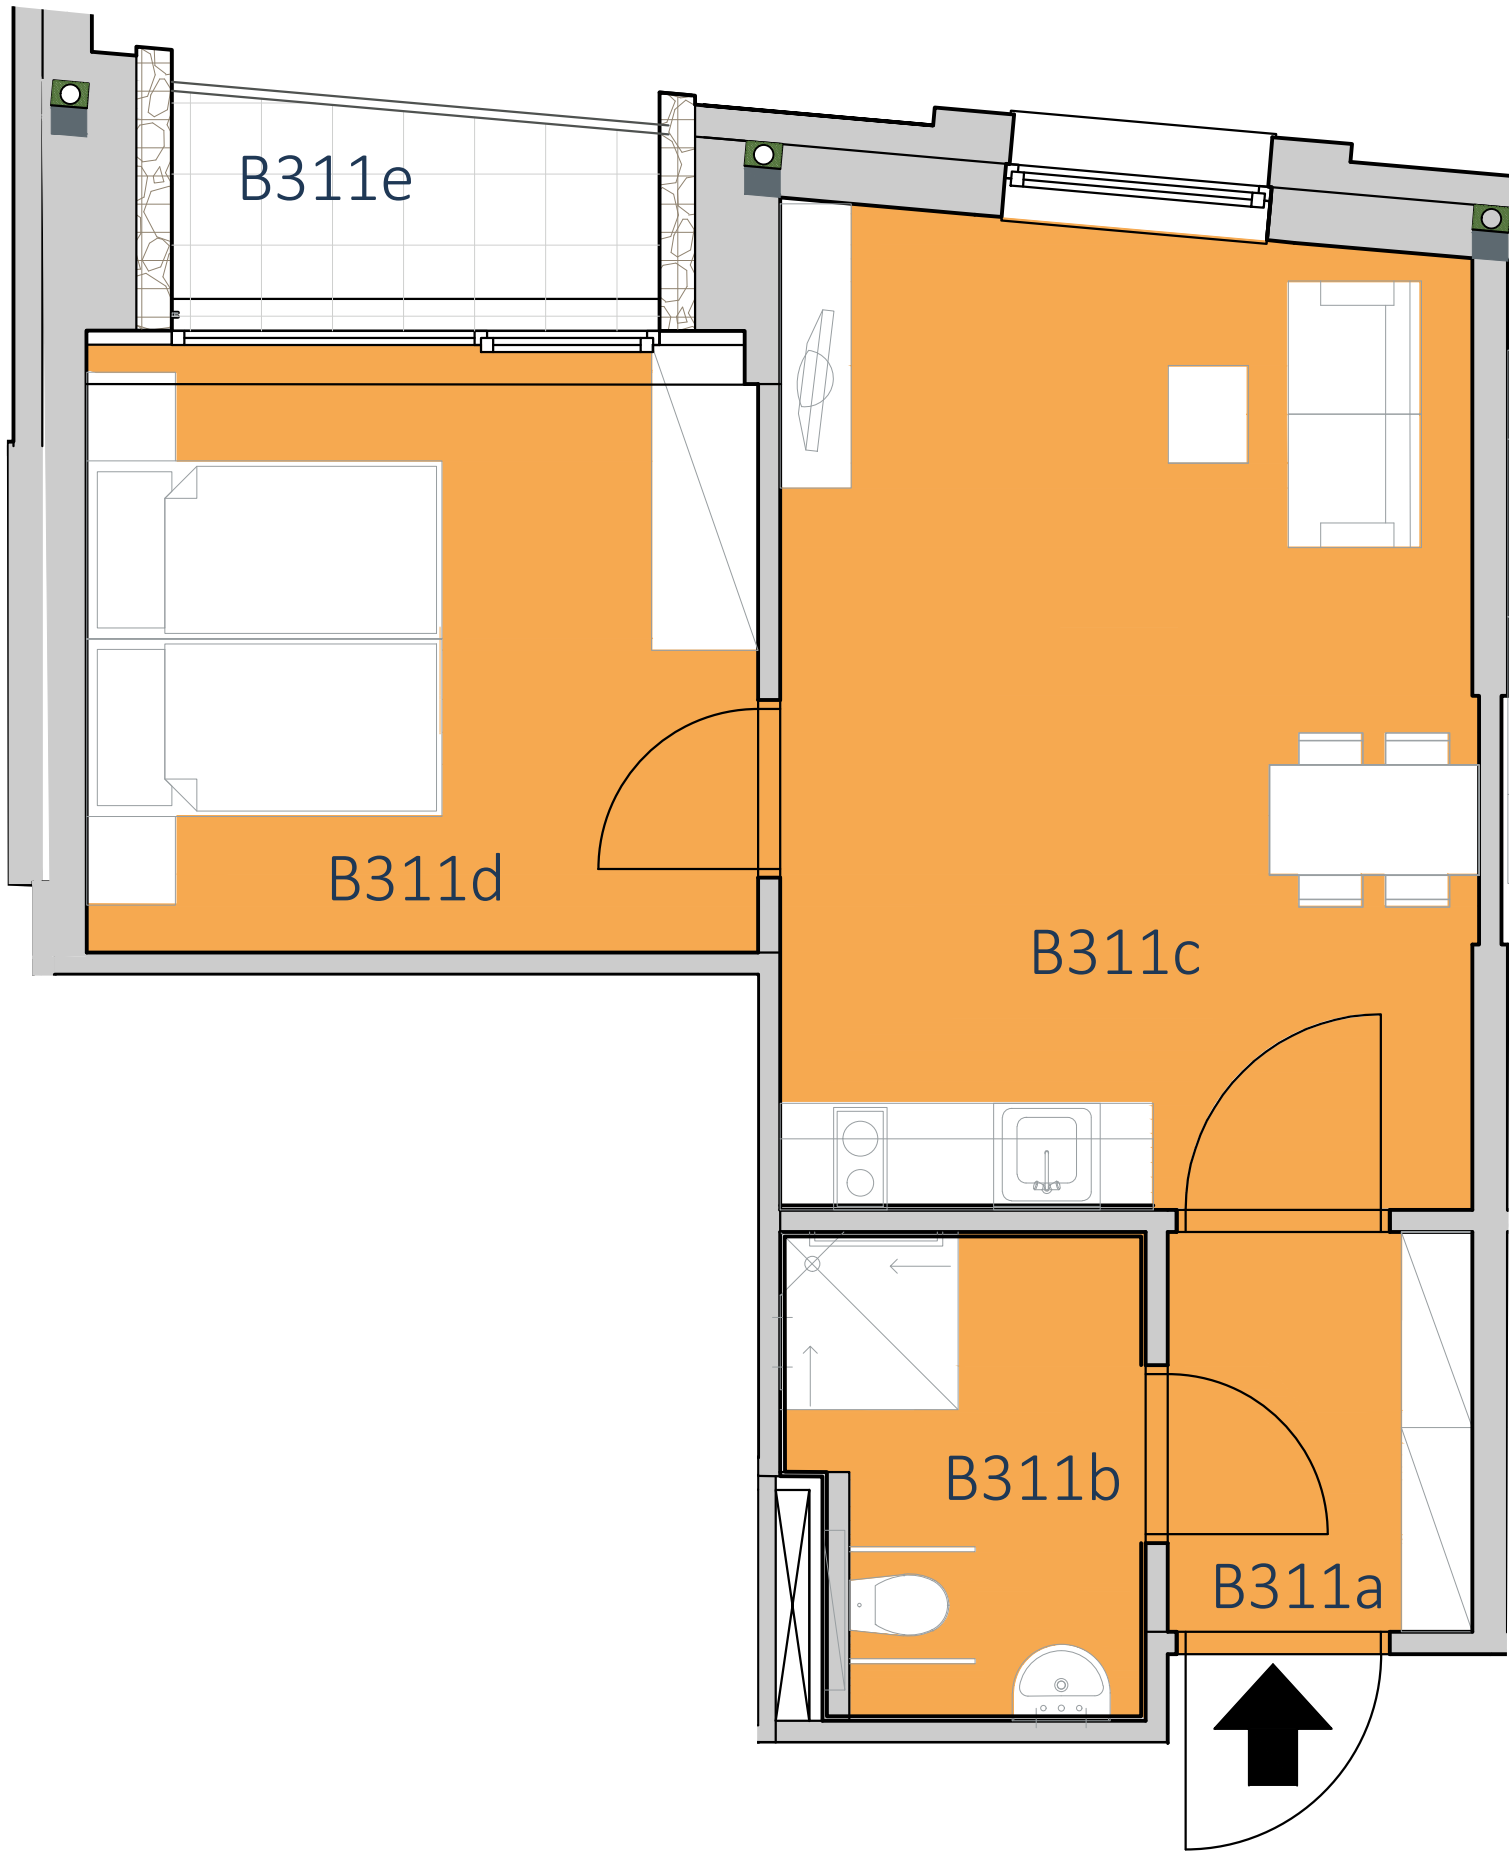

JEDNOTKA Č.27

B311a	Zádveří	3,9 m ²
B311b	Koupelna	5,2 m ²
B311c	Obývací pokoj	25,2 m ²
B311d	Ložnice	13,2 m ²
B311e	Balkon	3,1 m ²
Celkem		50,6 m ²

3.NP

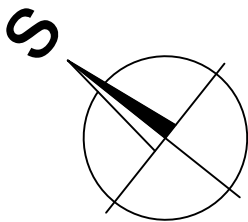

označení jednotky_ JEDNOTKA Č.27
velikost_ JEDNOTKA č.27 ve třetím nadzemním podlaží
místo_ 2+ kk, 50,6 m²